


COMUNE DI BUDDRIO
Provincia di Bologna

PROGETTO PER C.D.U. DA SALA POLIVALENTE
A BAR A SERVIZIO DEL CENTRO SPORTIVO DI
PRUNARO IN VIA LORIS FORTUNA

SPAZIO RISERVATO ALL'UFFICIO TECNICO

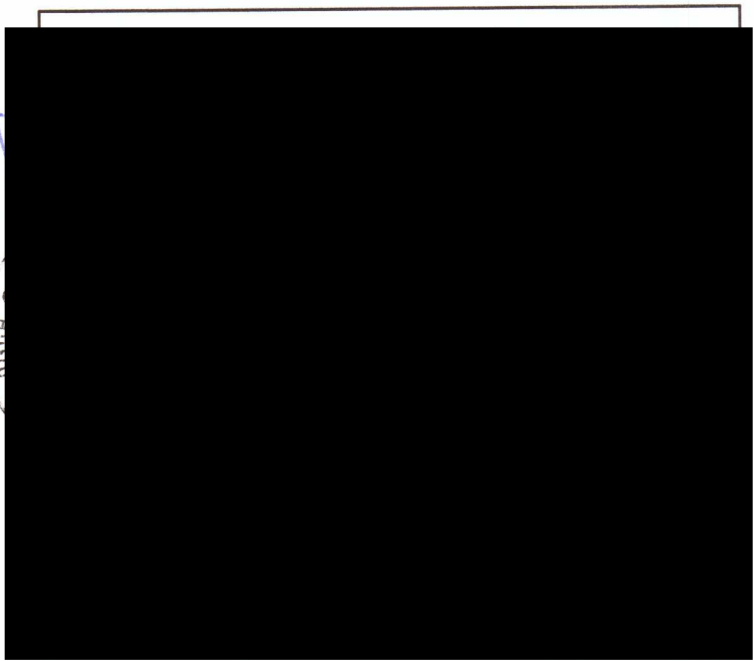

Comune di Buddrio
Protocollo Generale
n. 0016301 del 11/07/2011
Classificazione: 10.09.01

0 1 1 0 1 6 3 0 1 *

OGGETTO TAVOLA:

— STATO PRECEDENTE

— PROGETTO LAYOUT

— TAVOLA INTERVENTI

data

SCALA 1:100


TAVOLA

TABELLA SUPERFICI ILLUMINANTI E VENTILANTI				
DESTINAZIONE	SUP. VANO	1/8 SUP.	SUP. ILL.	SUP. VENT.
bar	80,80 MQ	10,10 MQ	23,32 MQ	16,36 MQ
Cucina	15,00 MQ	1,88 MQ	1,90 MQ	2,50 MQ
Mogazzino	4,12 MQ	--	0,60 MQ	0,60 MQ
We handi	3,40 MQ	0,43 MQ	0,65 MQ	0,65 MQ
WC	1,54 MQ	0,19 MQ	0,60 MQ	0,60 MQ
WC	1,59 MQ	0,20 MQ	0,60 MQ	0,60 MQ
Spioglatolo	6,08 MQ	--	--	--

Nota Bene: PER IL CALCOLO DELLE SUPERFICI ILLUMINANTI NELLE PORTE-
FINESTRE NON SONO STATI CONSIDERATI I PRIMI 60cm DA TERRA

STATO PRECEDENTE (Comunicazione di Manut. Straord. n° 15628 del 04/07/2011)

Planimetria 1:100

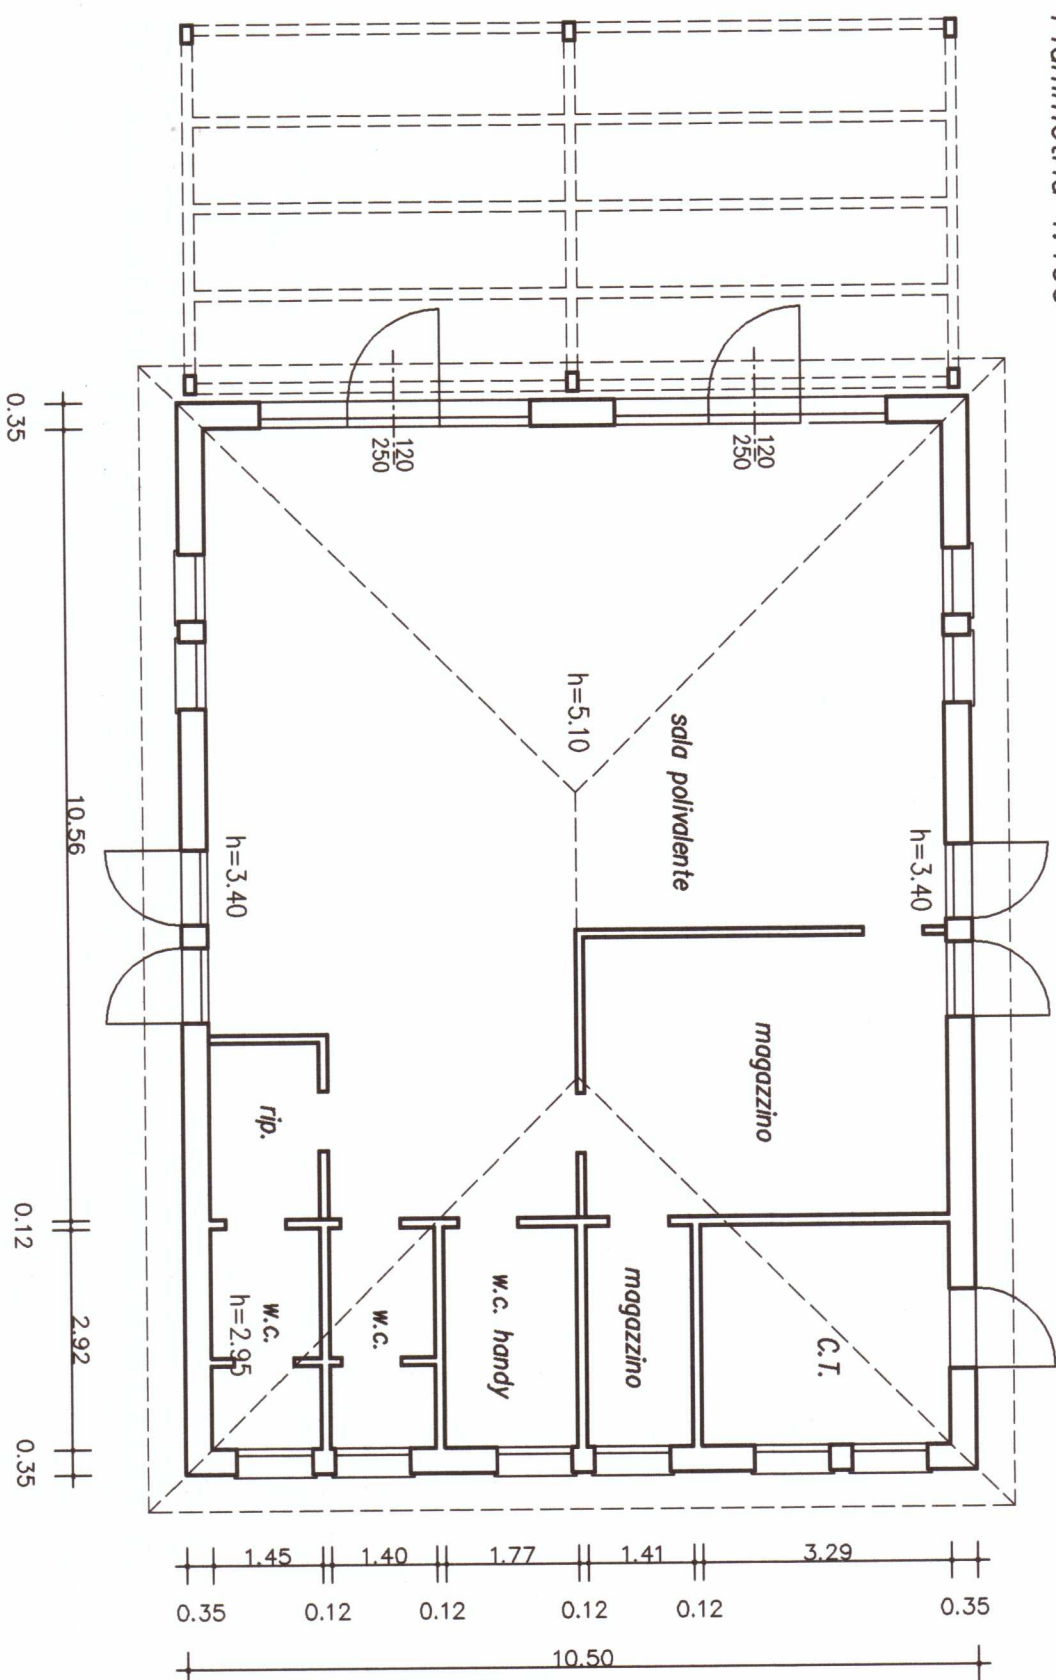

PROGETTO LAYOUT

Planimetria 1:100


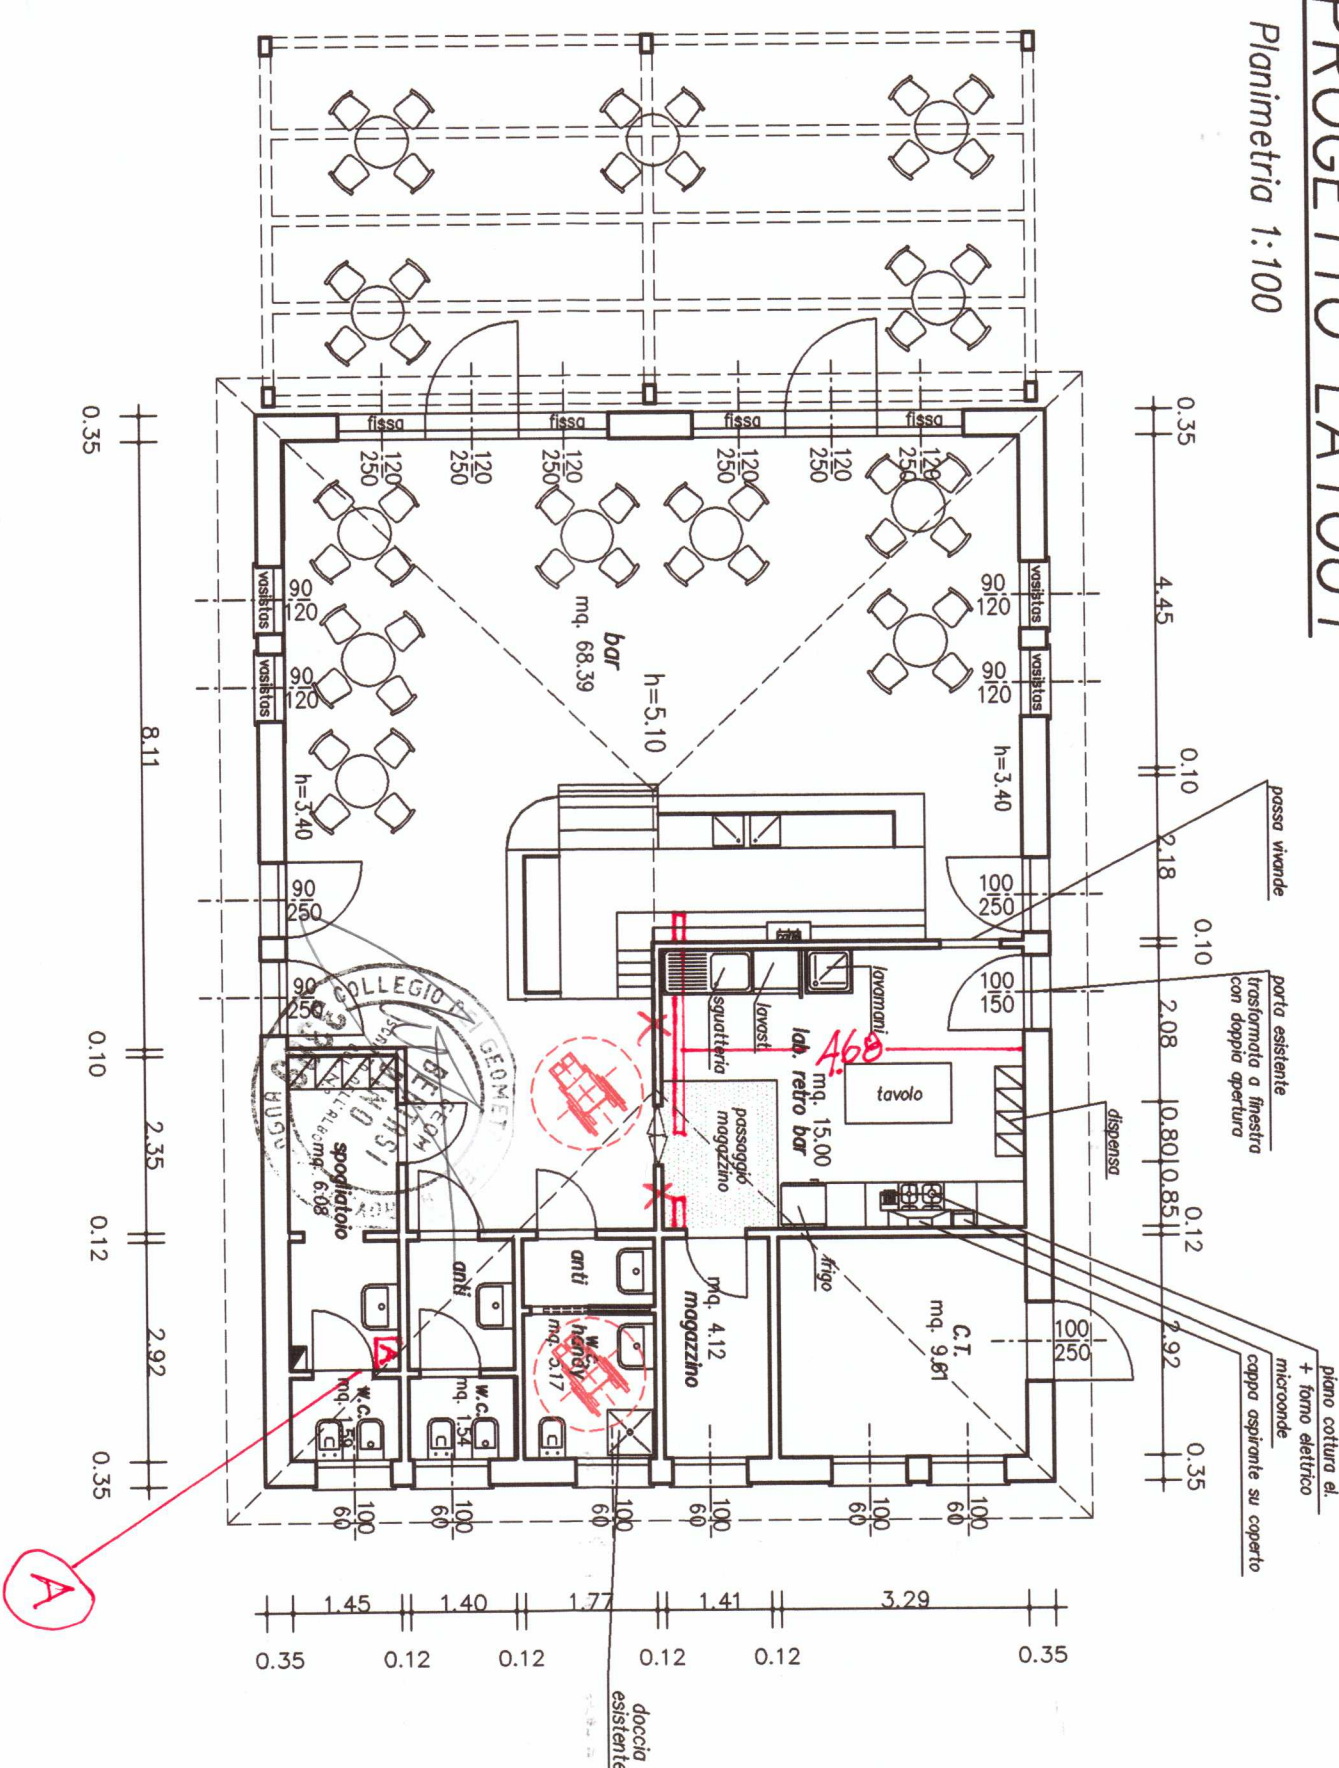


TAVOLA INTERVENTI

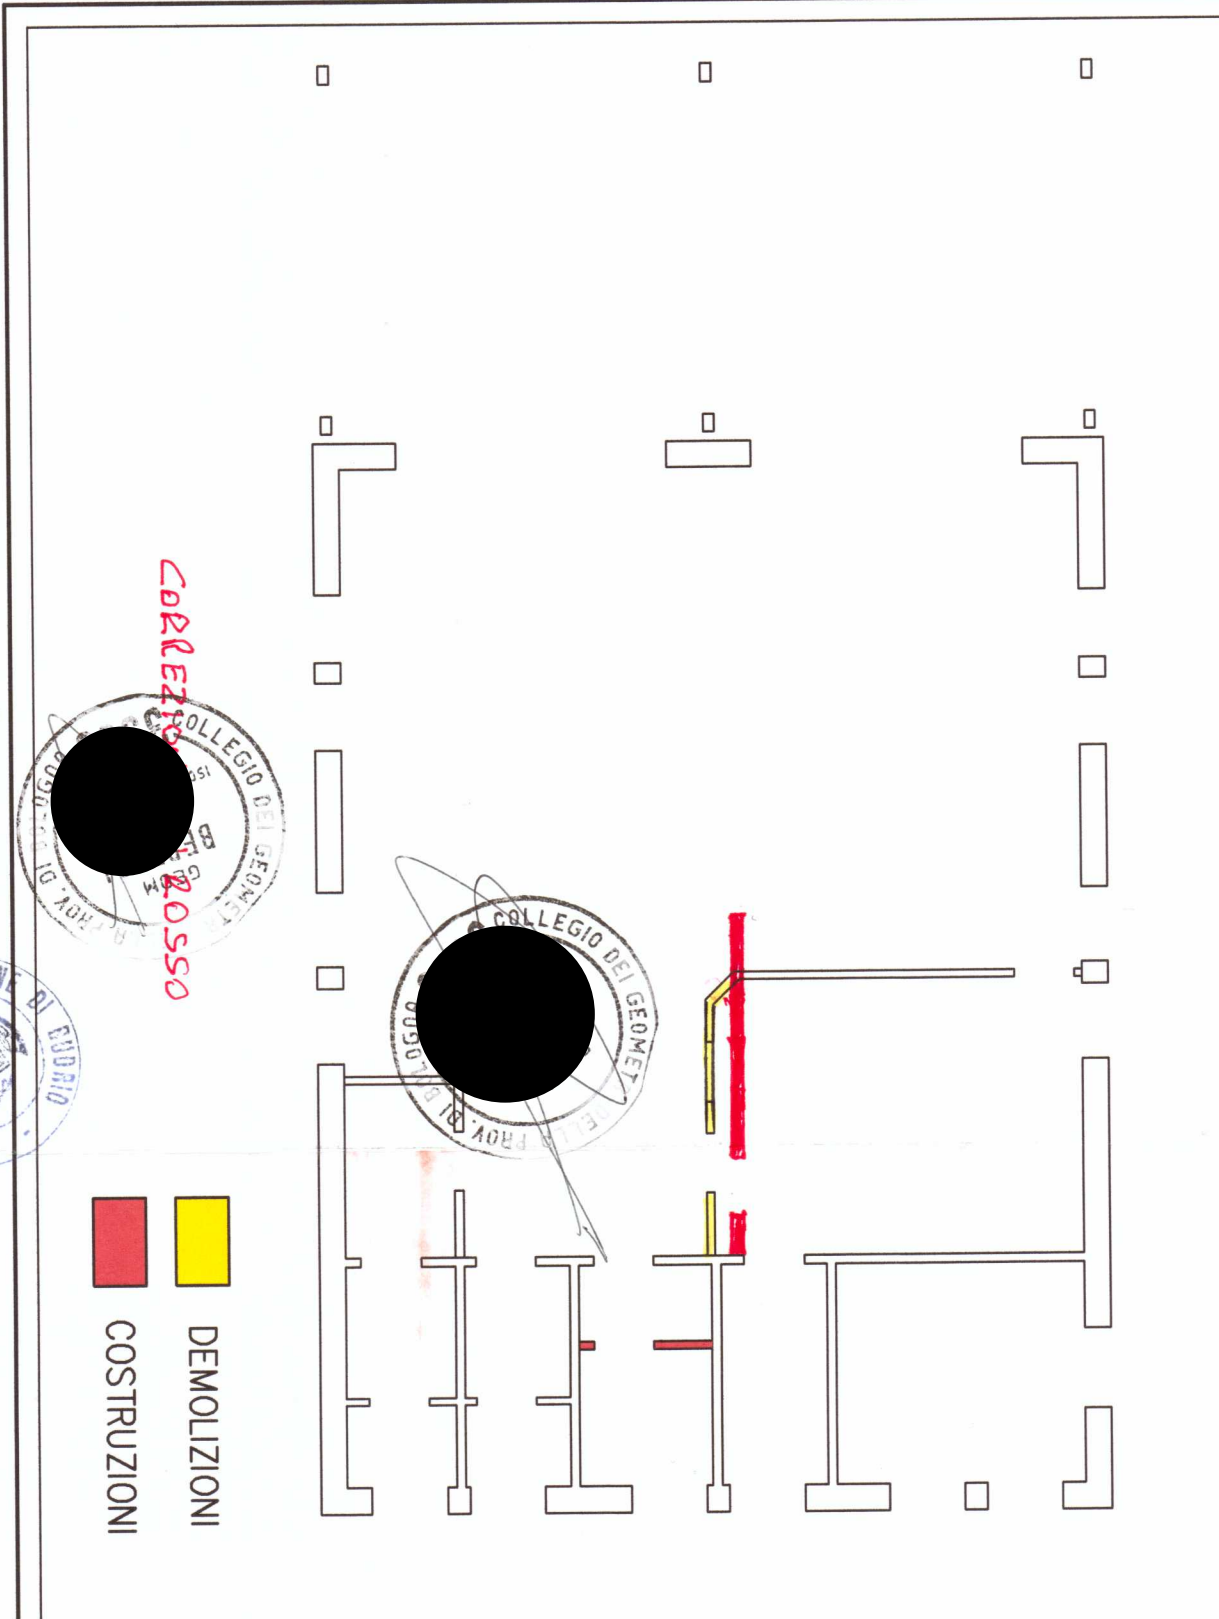

SI ADOTTA LA TIPOLOGIA N° 2 DELL'ART. 114
DEL REGOLAMENTO DI IGIENE

CALCOLO SUPERFICI NETTE

superficie netta bar = mq. 68,39

superficie totale bar = mq. 80,80

Posti a sedere n° 48

N.B.

La porta di accesso esterno al laboratorio retro bar
sarà a doppia apertura, fissa sotto ed a finestra sopra
anta ribalta di 1,50x1,00

VENTILAZIONE SPOGLIATO (n° 2 addetti) sarà garantita
da ventilazione meccanica con espulsione su
parete esterna o coperto. Ricambio aria 3 vol./ora

RISCALDAMENTO centralizzato

RISCALDAMENTO bagni e spogliatoio
con radiatori centralizzati

PARERE AUSL

A. MATERIALI PULIZIA LOCALI

SI ATTESTA ZONA BASSA

NO APPARECCHI COTTURA/RISCALDAMENTO