

COMUNE DI BUDRIO

PIANO URBANISTICO ATTUATIVO
DELL'AMBITO ANS.A.18 (A) IN VARIANTE AL
PIANO PARTICOLAREGGIATO DEL
COMPARTO C2.10 DEL PRG PREVIGENTE

PROPRIETA'
GRANDE SOLE S.R.L.
Via Mattei n.14
40054 Budrio (Bo)

PROGETTISTA
Ing. Stefano Barozzi
Via Yecla n.2
40054 Budrio BO

COMUNE DI BUDRIO
Piazza Filopanti n.11
40054 Budrio (Bo)

SPAZIO RISERVATO ALL'UFFICIO TECNICO

OGGETTO:

PROGETTO

PROFILI E SEZIONI PRINCIPALI

SCALA

1:500

1:50

TAVOLA N°

C05

1*	02 febbraio 2015	C05 Profili	CC	CC	SB
2*	27 aprile 2015	C05 Profili	CC	CC	SB
3*					
4*					
5*					
REV.	DATA	FILE	ELABORATO	VERIFICATO	APPROVATO

N. ARCHIVIO:


ELABORAZIONE GRAFICA



Grande Sole s.r.l.

via E. Mattei, 14 - 40054 Budrio (Bo)
Tel. 051 - 802601
Fax 051 - 802701
E mail : grandesolesri@virgilio.it


SEZIONE 1-1
scala 1:500

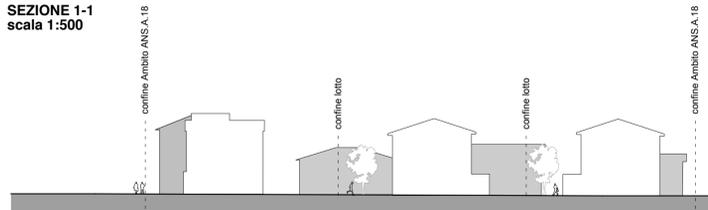


LEGENDA

- Edifici esistenti
- Edifici inseriti nel PUA


PLANIMETRIA
scala 1:1000

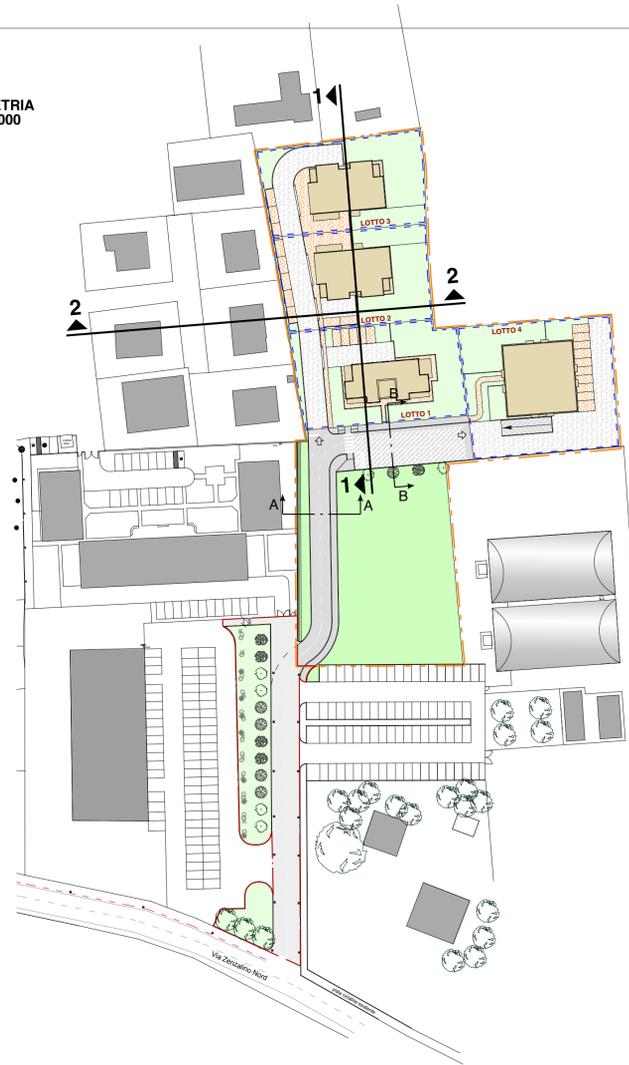

SEZIONE A-A

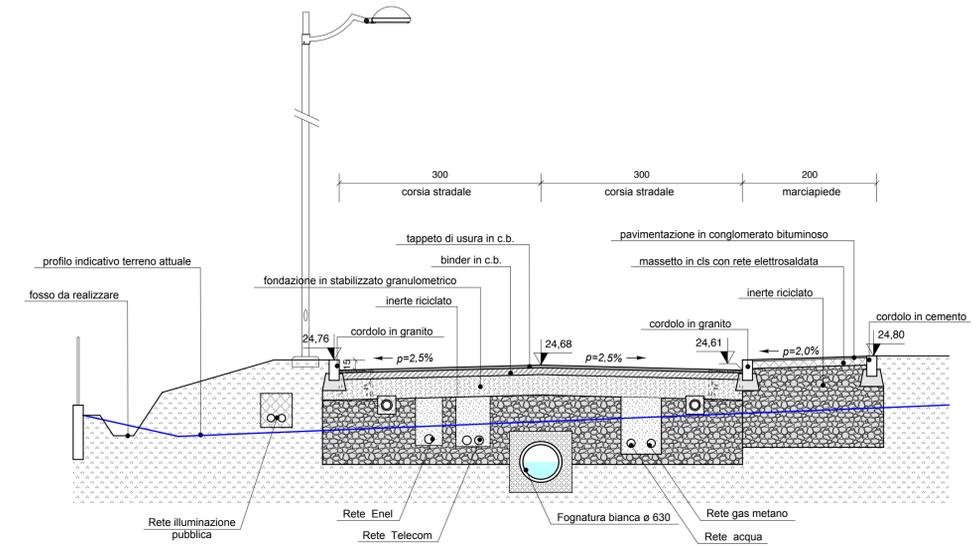

SEZIONE B-B

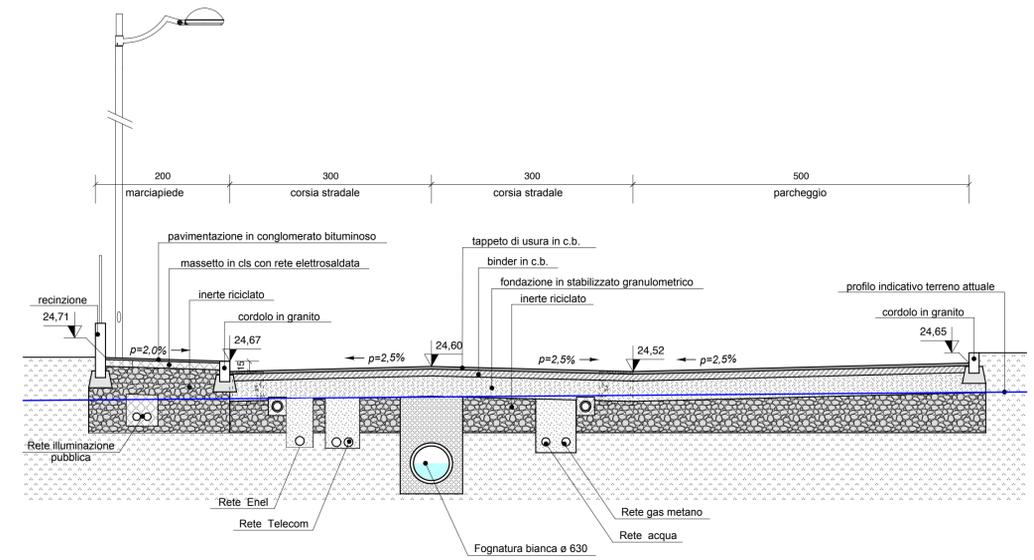

SEZIONE 2-2
scala 1:500

