

Agenzia delle Entrate
CATASTO FABBRICATI
Ufficio Provinciale di
Bologna

Dichiarazione protocollo n. del

Planimetria di u.i.u. in Comune di Budrio

Via Diego Tomasini

civ. 8M

Identificativi Catastali:

Sezione:

Foglio: 109

Particella: 544

Subalterno: 40

Compilata da:
Pensabeni Claudio

Iscritto all'albo:
Geometri


Prov. Bologna

N. 02810


Scheda n. 1

Scala 1:200

2862.01.07

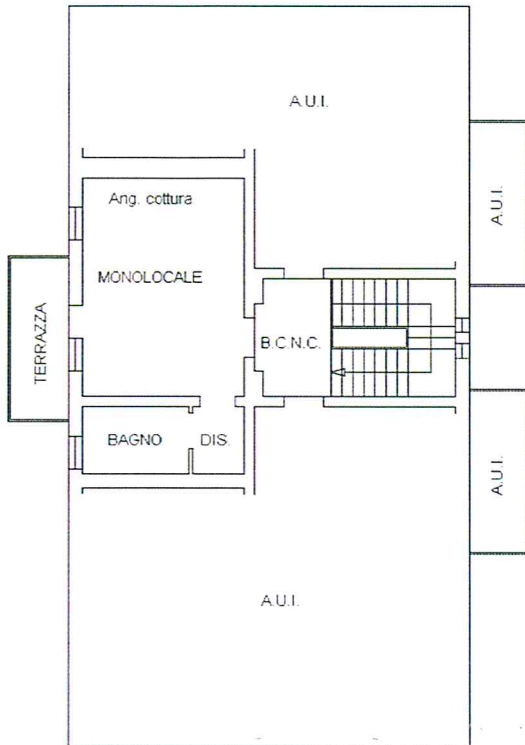

PIANO SECONDO H=2,70 ml

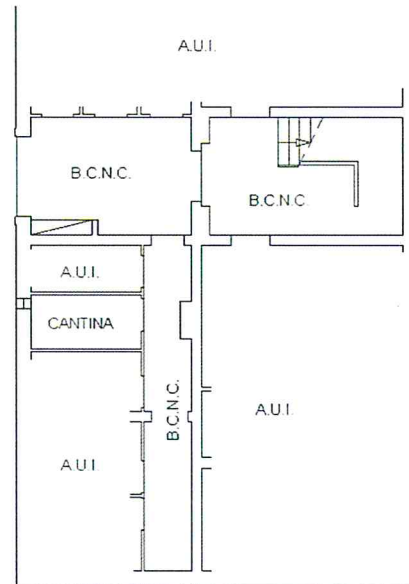

PIANO TERRA H=2,70 ml



Agenzia delle Entrate
CATASTO FABBRICATI
Ufficio Provinciale di
Bologna

Dichiarazione protocollo n. _____ del _____

Planimetria di u.i.u. in Comune di Budrio

Via Diego Tomasini

civ. 8M

Identificativi Catastali:

Sezione:

Foglio: 109

Particella: 544

Subalterno: 8

Compilata da:
Pensabeni Claudio

Iscritto all'albo:
Geometri

Prov. Bologna

N. 02810

Scheda n. 1

Scala 1:200

2862.90.07

A.U.I.	POSTO AUTO SCOPERTO	A.U.I.
--------	------------------------	--------

PIANO TERRA

