



COMUNE DI BUDRIO
(Provincia di BOLOGNA)

POC

2011-2016


PIANO OPERATIVO COMUNALE
(L.R. 24 marzo 2000, n.20-art.30)

Tav. 1 (stralcio) - Ambiti inclusi nel POC tavola coordinata con gli elementi di modifica

SCALA 1:5000

MOD. 02 ADOZIONE: Del. C.C. n. 35 del 28/07/2016

APPROVAZIONE: Del. C.C. n. 67 del 29/11/2016

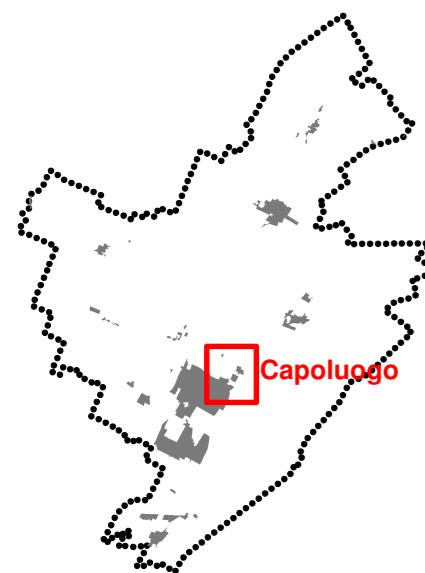

VERSIONE APPROVATA - NOVEMBRE 2016

Stesura Generale: FEBBRAIO 2012

Progettista Responsabile: Ing. Roberto FARINA - OIKOS Ricerche S.r.L.

ADOZIONE: Del. C.C. n. 57 del 20/12/2011


APPROVAZIONE: Del. C.C. n. 8 del 21/03/2012



BURERT del 26/04/2012

Legenda

- Confine Comunale
- TU - Territorio Urbanizzato
- TUZ - Territorio Urbanizzabile
- TRU Territorio Rurale
- Alvei
- ACS - Centri storici
- IS - Inseadimento storico di Bagnarola (art. 4.12)
- AUC
- APC.E
- APS.E
- AR - Ambiti da riqualificare (artt. 4.17-4.19)
- ANS.A
- APC.N1
- APS.N1
- AR
- ANS.A - Ambiti di nuovo insediamento costituiti da PUA vigenti, in corso di attuazione
- ANS.C - Ambiti di nuovo insediamento definiti dal PSC secondo i criteri della perequazione
- APS.N1 - Ambiti produttivi sovramunicipali di nuovo insediamento con PUA approvati, in corso di attuazione
- APS.N2 - Ambiti produttivi sovramunicipali di nuovo insediamento
- APC.N1 - Ambiti produttivi comunali di integrazione con PUA approvati, in corso di attuazione
- AAP - Ambiti agricoli periurbani (PSC - art.5.5)
- ARP - Ambiti agricoli di rilievo paesaggistico (PSC - art. 5.3)
- AVN.AP - Aree di valore naturale e ambientale - Aree protette (PSC - art. 5.2)
- AVP - Ambiti ad alta vocazione produttiva agricola (PSC - art. 5.4)
- AVP.a - Ambito di tutela e qualificazione paesaggistica del territorio rurale a nord del Capoluogo (PSC - art.5.4 c.6)
- AVP.b - Ambito di tutela del complesso storico di Bagnarola (PSC - art.5.4 c. 5)
- AT.P (csp) - Sedi di attivita' di spettacolo e tempo libero (PSC)
- AT.P (sp) - Centri sportivi (maneggio, pesca sportiva) (PSC)
- COL-C.a - ATTREZZATURE COLLETTIVE (PSC)
- COL-C.b - ISTRUZIONE (PSC)
- COL-C.c - VERDE PUBBLICO ATTREZZATO E ATTREZZATURE SPORTIVE (PSC)
- COL-C.d - PARCHEGGI (PSC)
- COL-S.a - ATTREZZATURE COLLETTIVE (PSC)
- COL-S.b - ISTRUZIONE (PSC)
- ECO - Dotazioni ecologiche e ambientali (PSC - art. 4.4)
- URB.a - Impianti di Depurazione (PSC)
- URB.b - Rete e impianti di distribuzione dell'energia elettrica (PSC)
- URB.c - Impianti del sistema delle telecomunicazioni (PSC)
- URB.d - Spazi e impianti per la raccolta e lo smaltimento dei rifiuti solidi (PSC)
- MOB.FI - Ferrovia con Servizio Ferroviario Metropolitano (PSC)
- MOB.FS - Stazione SFM (PSC)
- MOB.VA - Corridoio infrastrutturale del passante autostradale nord (PSC - art. 3.5.9)
- Ipotesi di corridoi stradali esterni ai confini comunali (PSC)
- MOB.VC-A - Rete secondaria di interesse urbano - ESISTENTE (PSC)
- MOB.VC-A - Rete secondaria di interesse urbano - DI PROGETTO (PSC)
- MOB.VE - Rete della viabilita' extraurbana secondaria di rilievo provinciale e interprovinciale (SP253 S.Vitale e SP5) (PSC)
- MOB.VEC - Viabilita' extraurbana di interesse comunale - ESISTENTE (PSC)
- MOB.VEC - Viabilita' extraurbana di interesse comunale - DI PROGETTO (PSC)
- MOB.VN - Grande rete della viabilita' extraurbana di interesse regionale/nazionale (Trasversale di Pianura - SP3) - ESISTENTE (PSC)
- MOB.VN - Grande rete della viabilita' extraurbana di interesse regionale/nazionale (Trasversale di Pianura - SP3) - DI PROGETTO
- MOB.VR - Rete di base di interesse provinciale e regionale (Zenzalino SP6) - ESISTENTE (PSC)
- MOB.VR - Rete di base di interesse provinciale e regionale (Zenzalino SP6) - DI PROGETTO (PSC)
- MOB.VU - Rete principale in ambito urbano - ESISTENTE (PSC)
- MOB.VU - Rete principale in ambito urbano - DI PROGETTO (PSC)

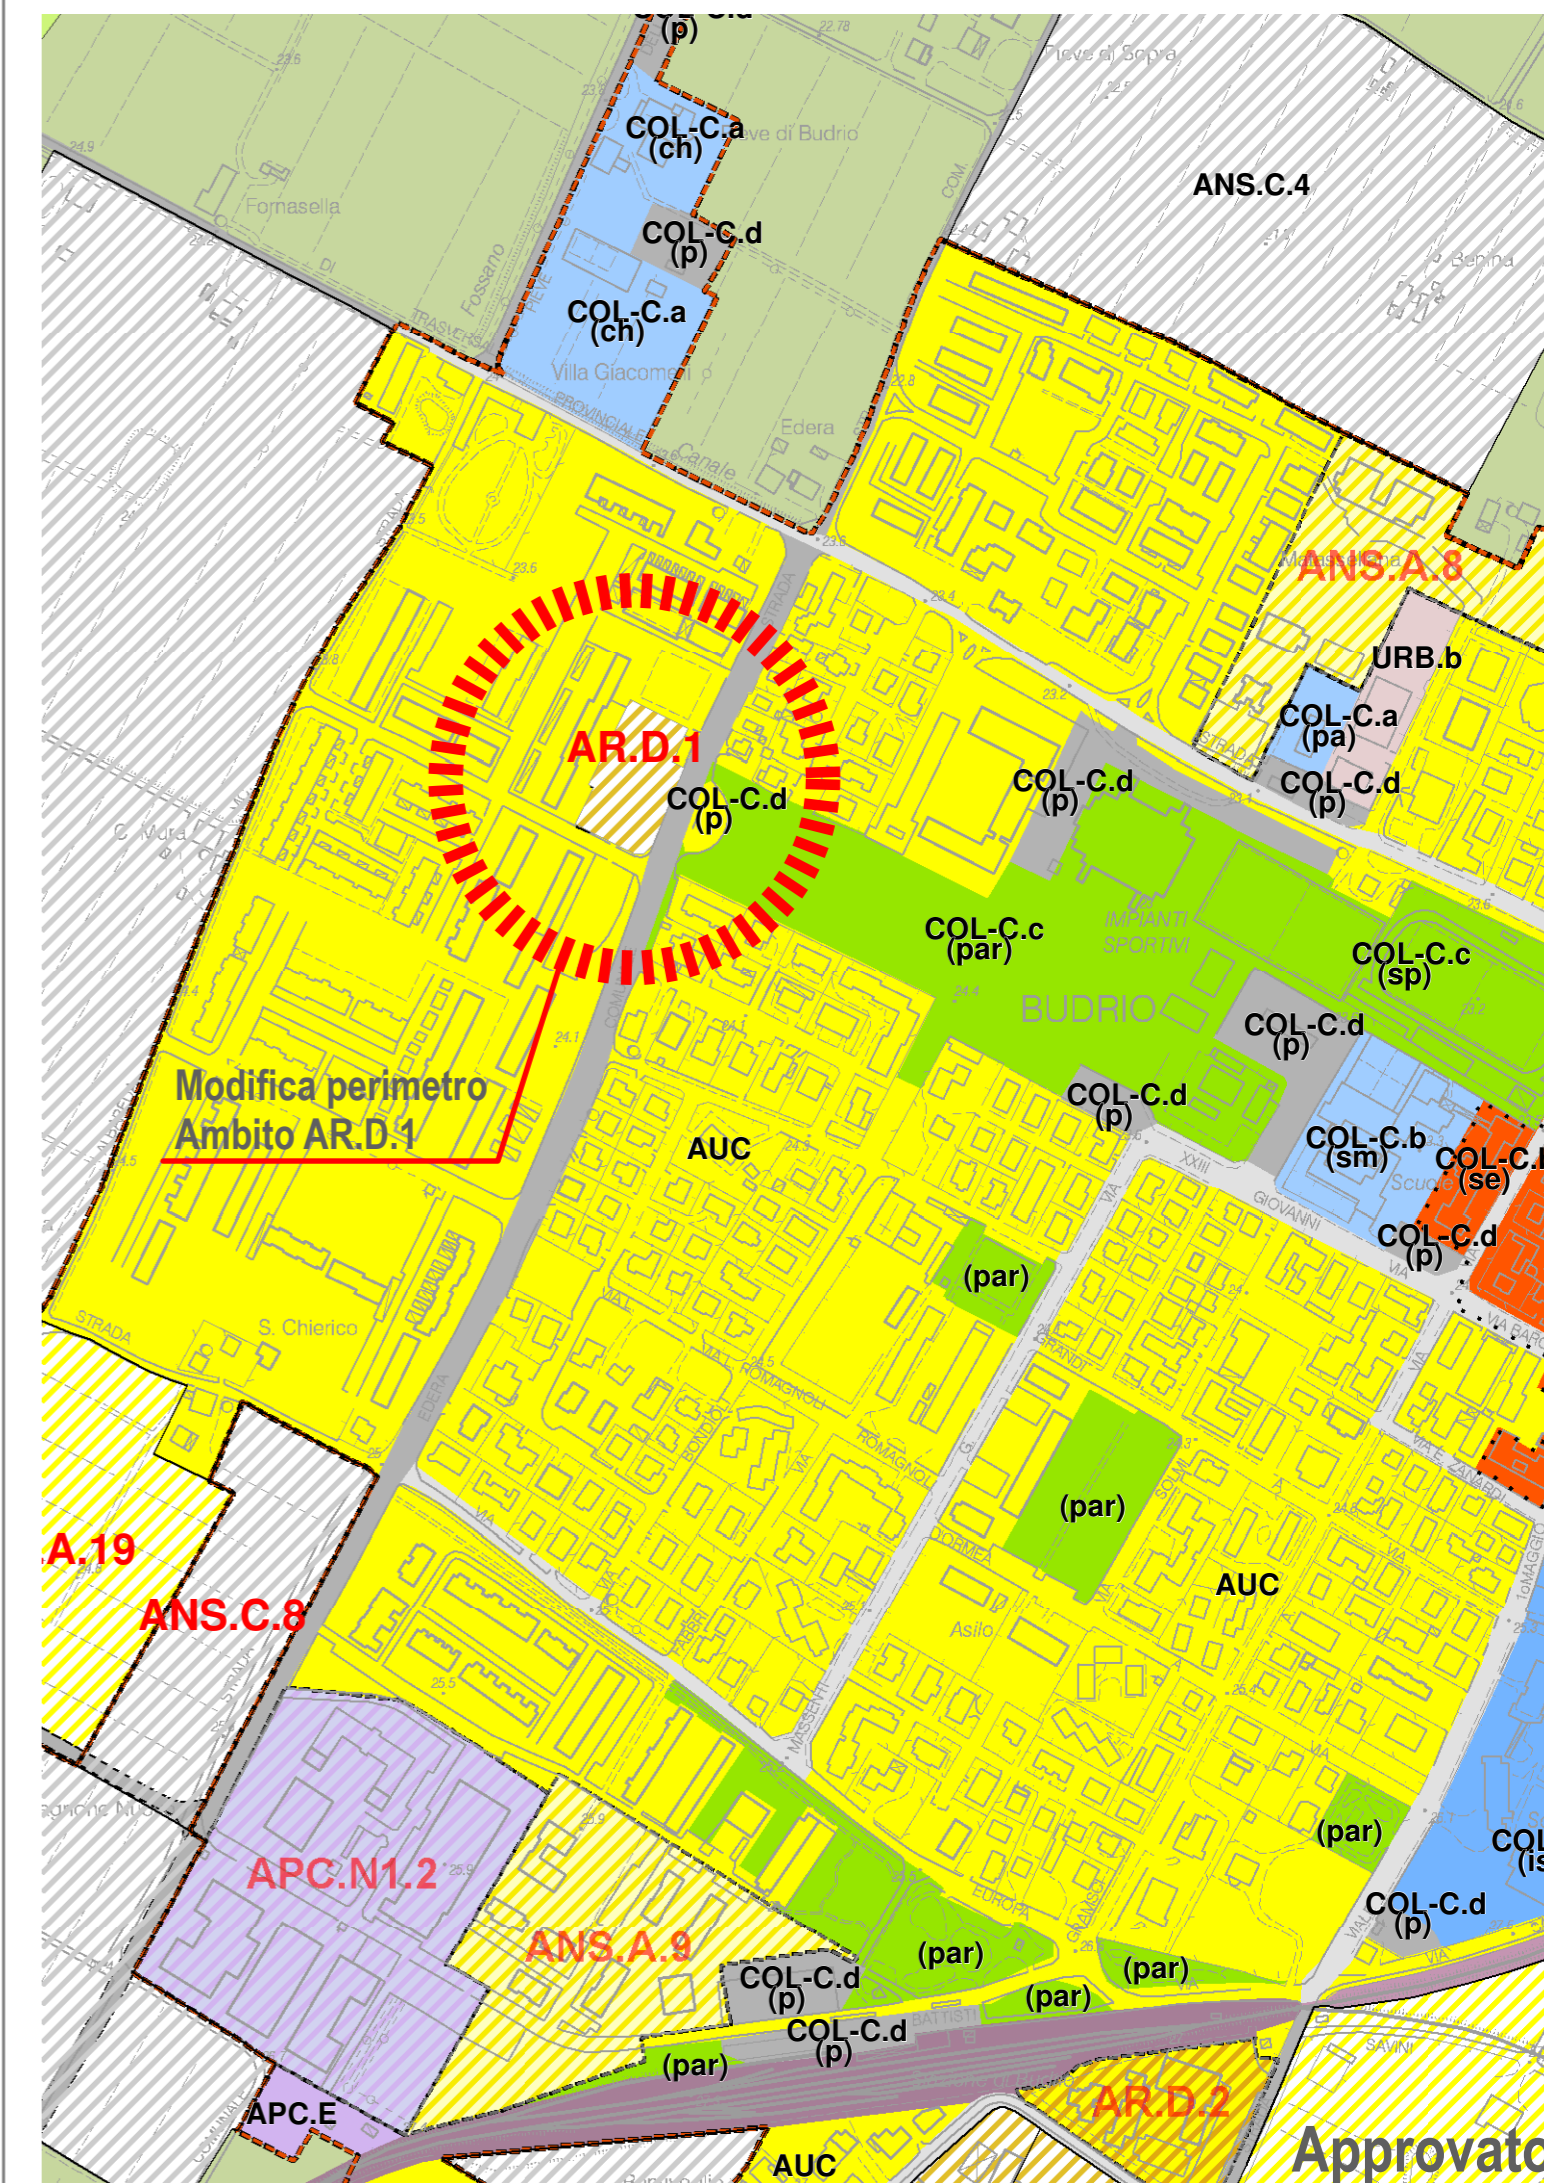

Approvato