



COMUNE DI BUDRIO
(Provincia di BOLOGNA)

POC

2011-2016


PIANO OPERATIVO COMUNALE
(L.R. 24 marzo 2000, n.20-art.30)

Tav. 2 (stralcio) - Dotazioni Territoriali incluse nel POC tavola coordinata con gli elementi di modifica

SCALA 1:5000

MOD. 02 ADOZIONE: Del. C.C. n. 35 del 28/07/2016

APPROVAZIONE: Del. C.C. n. 67 del 29/11/2016

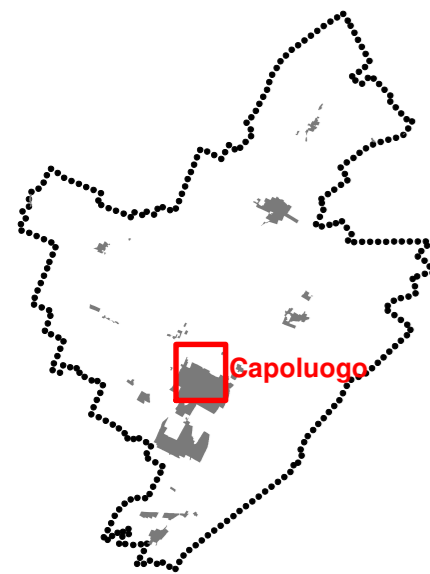

Il Sindaco
Giulio PIERINI

Progettista Responsabile Variante
Tiziana DRAGHETTI
Dirigente Settore Sviluppo del Territorio

GRUPPO DI LAVORO
Comune di Budrio
Servizio Urbanistica - Chiara GIROTTI, Valentina BALLOTTA

VERSIONE APPROVATA - NOVEMBRE 2016

Stesura Generale: FEBBRAIO 2012

Progettista Responsabile: Ing. Roberto FARINA - OIKOS Ricerche S.r.L.

ADOZIONE: Del. C.C. n. 57 del 20/12/2011

APPROVAZIONE: Del. C.C. n. 8 del 21/03/2012



Legenda


- Confine Comunale
 - POC_Nodi di intersezioni stradali di previsione
 - TU - Territorio Urbanizzato
 - TUZ - Territorio Urbanizzabile
 - TRU Territorio Rurale
 - Alvei
- #### DOTAZIONI TERRITORIALI
- Previsione Terziaria-Commerciale
 - Previsione Verde Pubblico Attrezzato o sportivo
 - Previsione di parcheggio di rilievo comunale
 - Previsione di Scuole di rilievo comunale
 - Previsione di Scuole medie superiori
 - MOB.verde
- #### DOTAZIONI TERRITORIALI da PSC e RUE
- AT.P - Attrezzature private
 - COL-S.a - ATTREZZATURE COLLETTIVE
 - COL-S.b - ISTRUZIONE
 - AT.P.L - Attrezzature private di livello locale
 - COL-L.a - Attrezzature collettive
 - COL-L.b - Istruzione
 - COL-C.a - ATTREZZATURE COLLETTIVE
 - COL-C.b - ISTRUZIONE
 - COL-C.c - VERDE PUBBLICO ATTREZZATO E ATTREZZATURE SPORTIVE
 - COL-L.c - Verde pubblico attrezzato e attrezzature sportive
 - COL-C.d - PARCHEGGI
 - COL-L.d - Parcheggi locali
 - ECO - Dotazioni ecologiche e ambientali
 - URB - Infrastrutture per l'urbanizzazione degli insediamenti

MOBILITA'

- Previsione di Infrastrutture per la mobilità
- #### MOBILITA' da PSC e RUE
- MOB.CP -Esistenti
 - MOB.CP - Di progetto
 - Accessi privati
 - MOB.VC-B - Rete locale di interesse urbano - ESISTENTE
 - MOB.VC-B - Rete locale di interesse urbano - DI PROGETTO
 - MOB.d - Distributori di carburanti
 - MOB.FI - Ferrovia con Servizio Ferroviario Metropolitan
 - MOB.FS - Stazione SFM
 - MOB.VA - Corridoio infrastrutturale del passante autostradale nord

ASSETTO TERRITORIALE da PSC e RUE

- Ambiti Consolidati Storici - Residenziali - Produttivi
- Ambiti da riqualificare
- ANS.A - Ambiti di nuovo insediamento costituiti da PUA vigenti
- ANS.C - Ambiti di nuovo insediamento definiti dal PSC secondo i criteri della perequazione
- APS.N1 - Ambiti produttivi sovracomunali di nuovo insediamento con PUA approvati, in corso di attuazione
- APS.N2 - Ambiti produttivi sovracomunali di nuovo insediamento
- APC.N1 - Ambiti produttivi comunali di integrazione con PUA approvati, in corso di attuazione
- AAP - Ambiti agricoli periurbani
- ARP - Ambiti agricoli di rilievo paesaggistico
- AVN.AP - Aree di valore naturale e ambientale - Aree protette
- AVP - Ambiti ad alta vocazione produttiva agricola
- AVP.a - Ambito di tutela e qualificazione paesaggistica del territorio rurale a nord del Capoluogo
- AVP.b - Ambito di tutela del complesso storico di Bagnarola

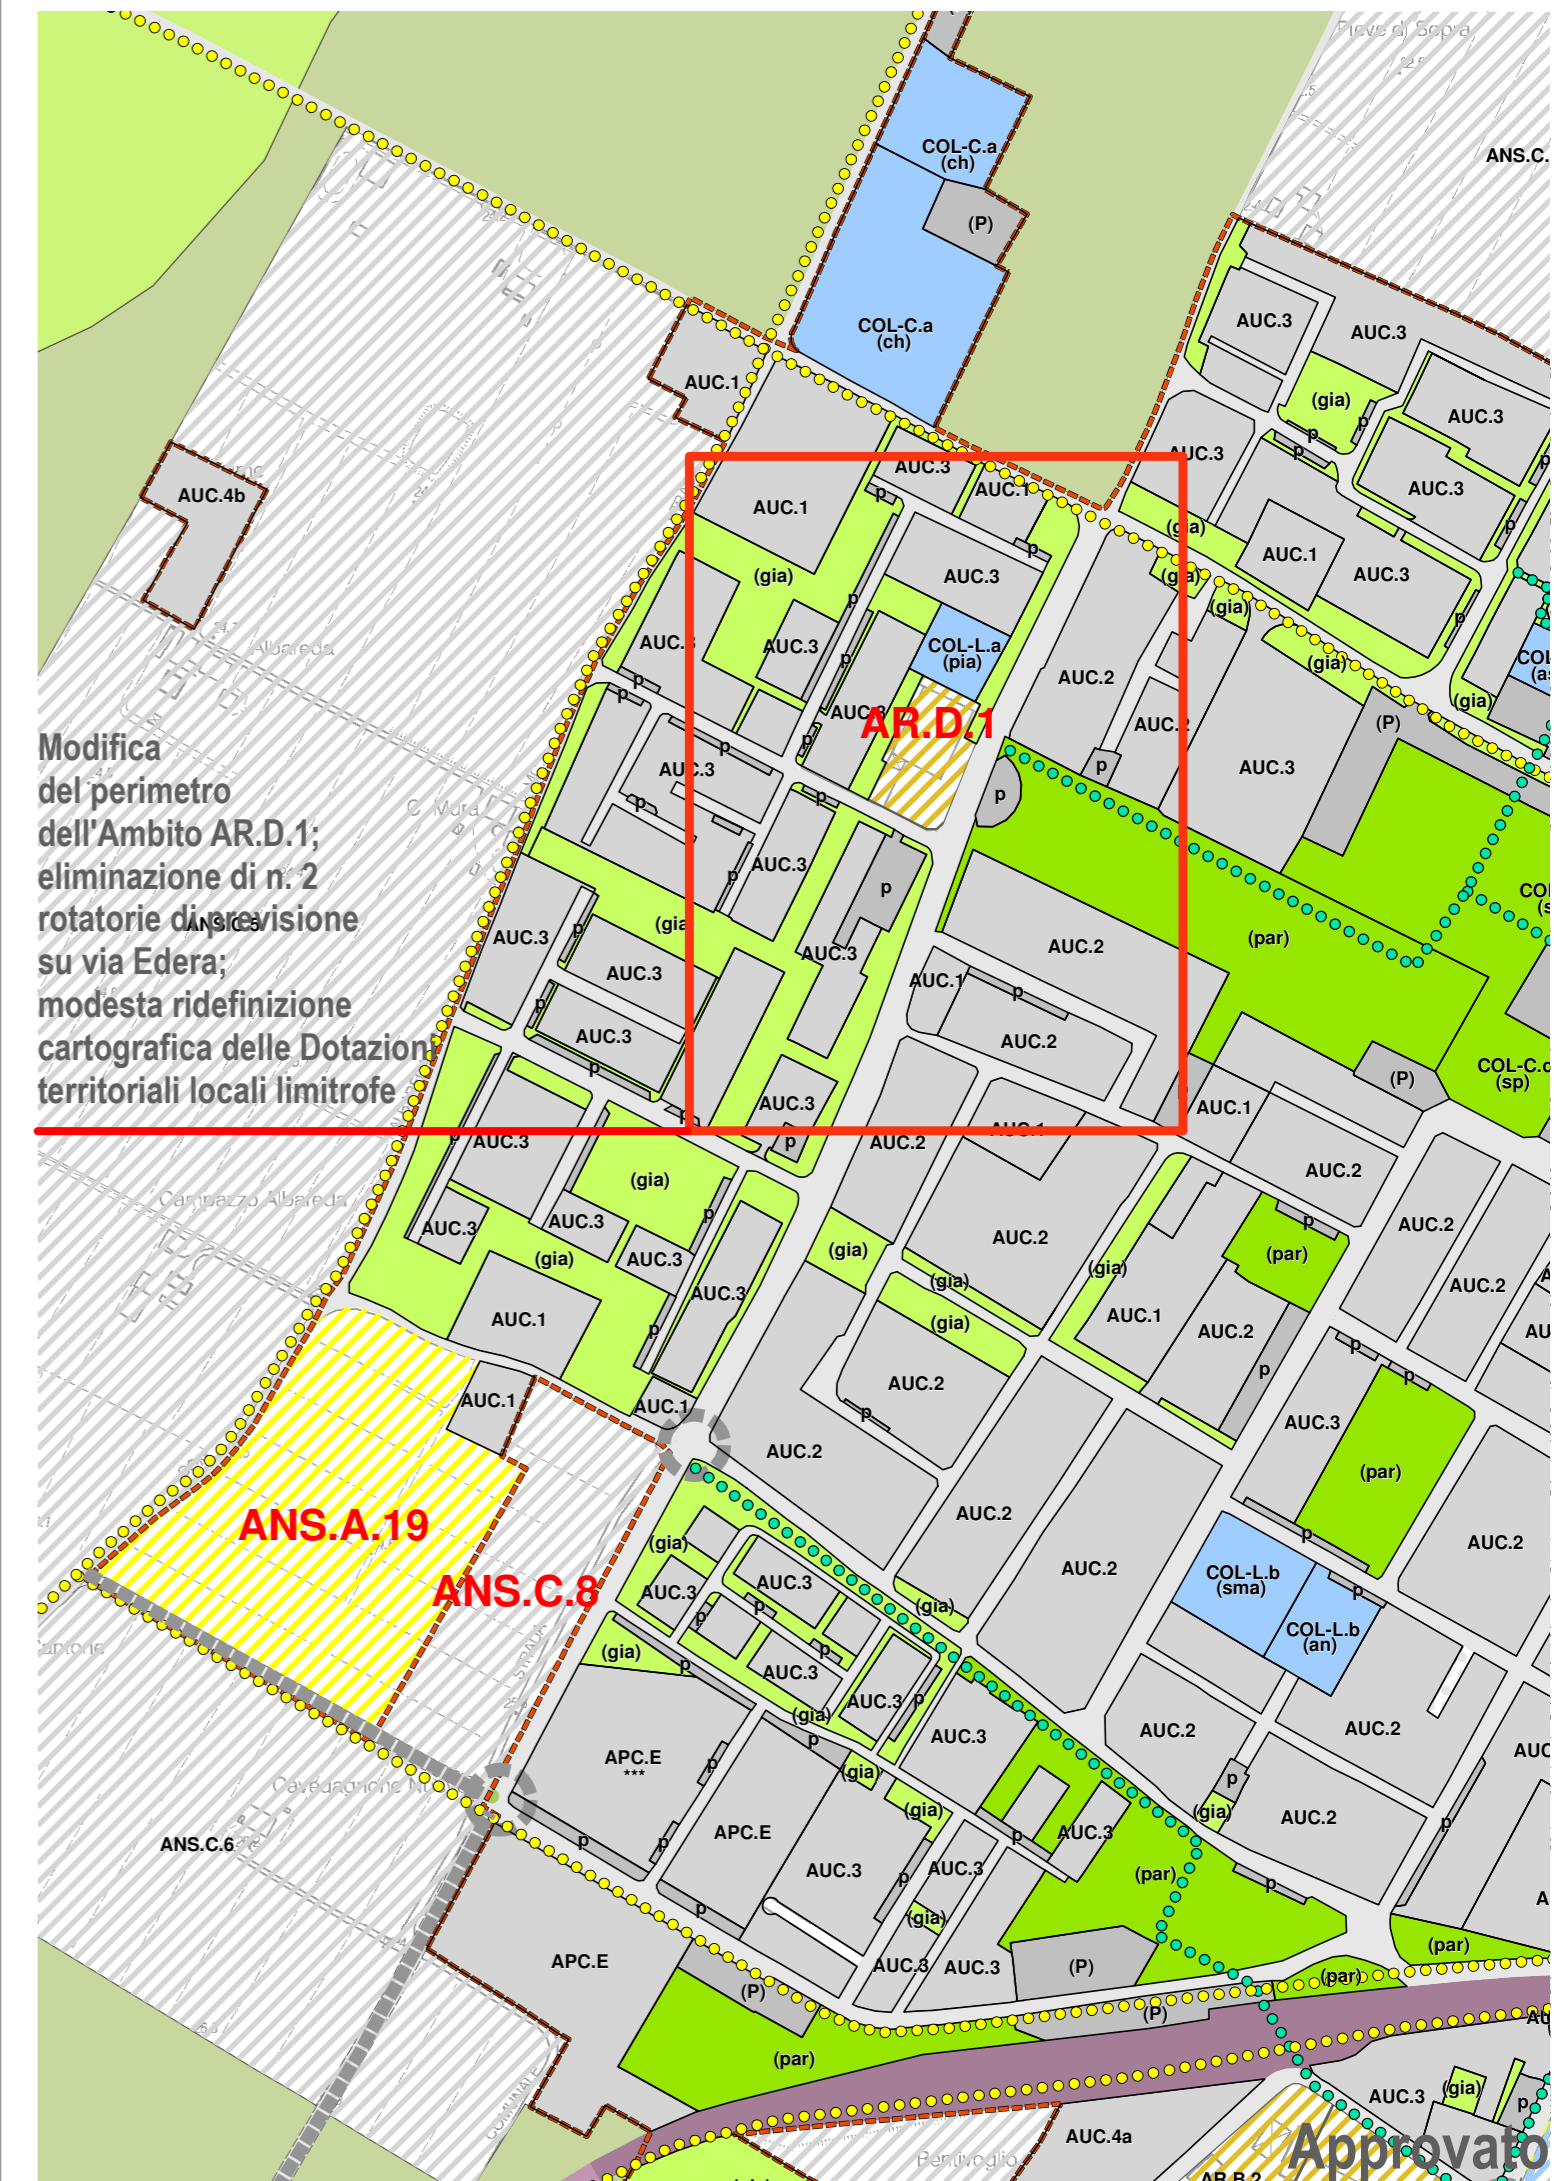

Approvato