



PIANO DI EMERGENZA

PIANTA PIANO TERRA

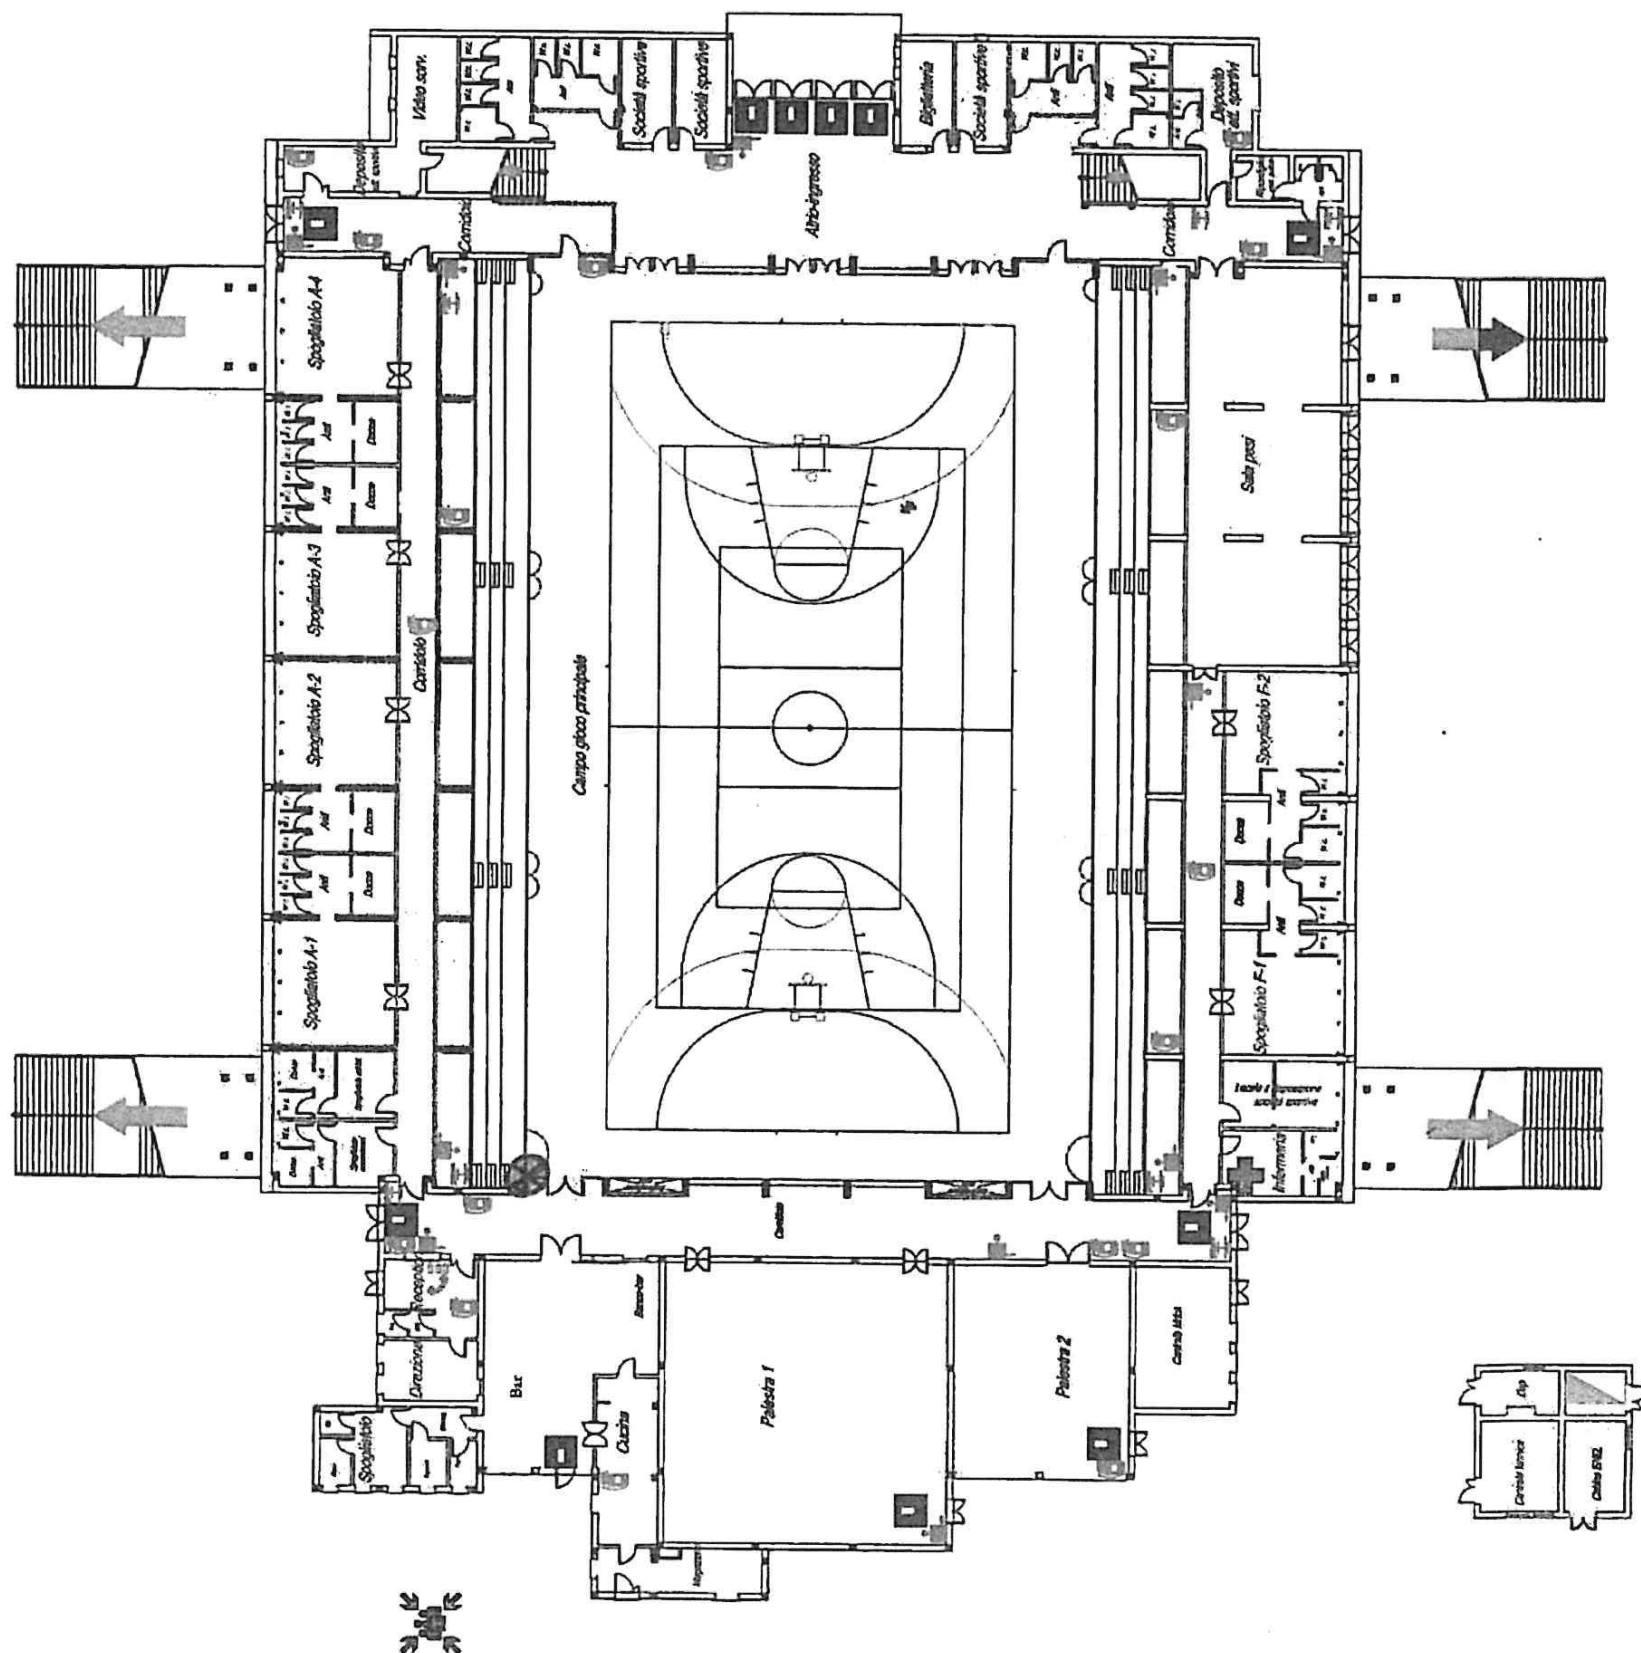

NUMERI UTILI

VIGILI DEL FUOCO 115
PRONTO SOCCORSO 118

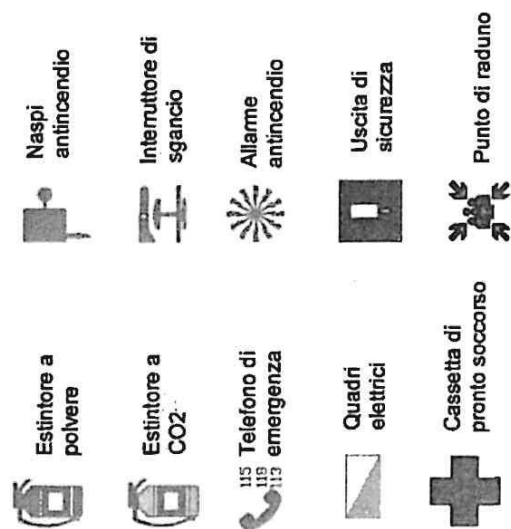

COMPORTAMENTO DA TENERE IN CASO DI INCENDIO

- Mantenere la calma
- Aiutare eventuali persone in difficoltà
- Identificare nelle pianine di emergenza le uscite di sicurezza ed il percorso più breve per raggiungerle
- Avviatevi in modo ordinato verso l'uscita di emergenza
- Non rientrate nella zona evacuata finché non vi sarà autorizzato dai responsabili dell'impianto

Committente:

PALAZZETTO DELLO SPORT

Via Partengo, 13
40054 Budrio (BO)

Elaborato da:

delta consulting

via Mons. F. Pozzato, 45/a - 45011 Adria (RO)
tel. e fax 0426 42532 - info@deltaconsulting.it