


**COMUNE DI BUDRIO
SEDE MUNICIPALE
PIANO PRIMO**

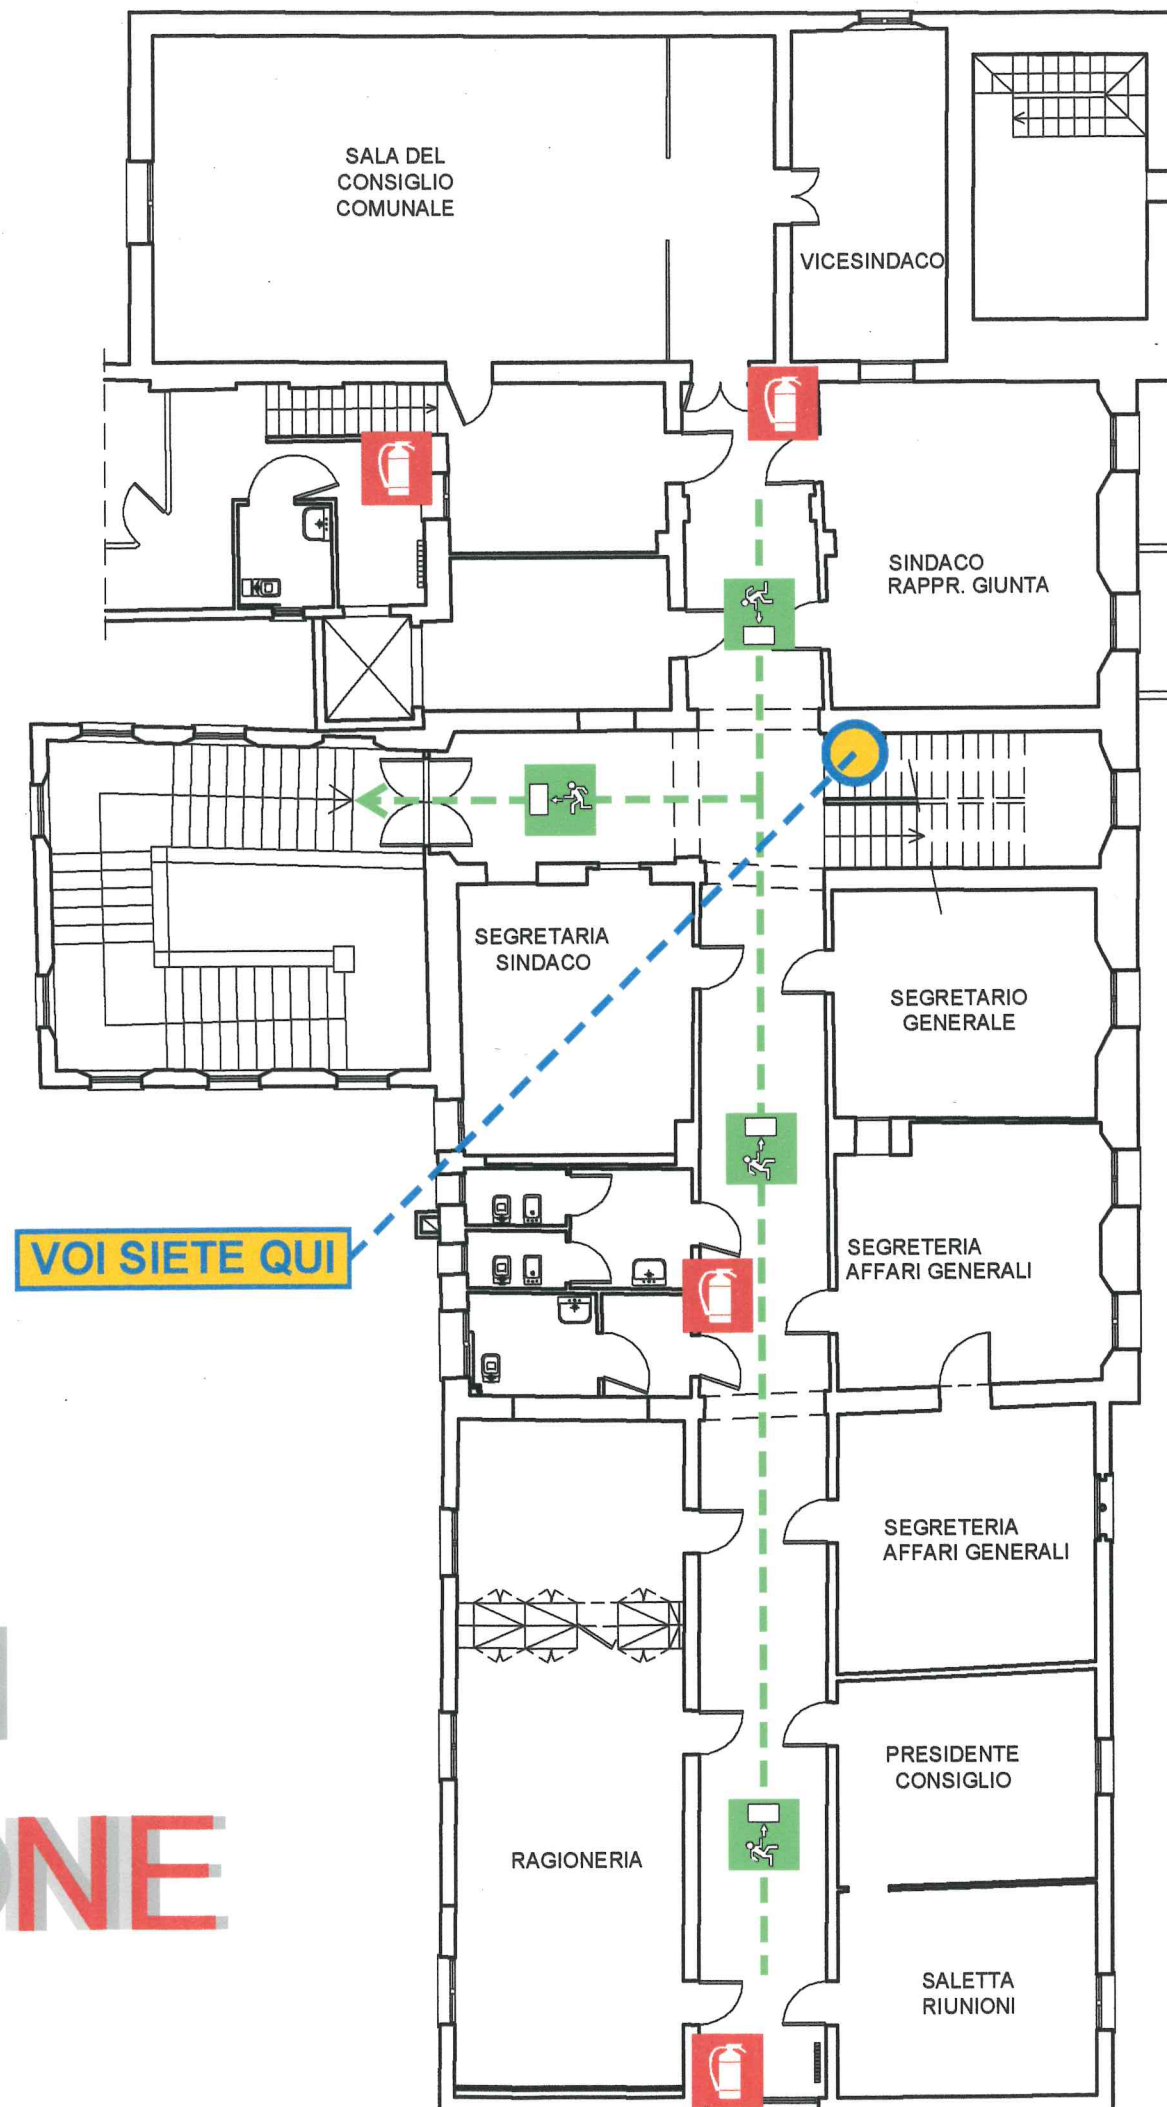

**PIANO DI
EVACUAZIONE**

NORME DI COMPORTAMENTO IN CASO DI

EMERGENZA

1. MANTENERE LA CALMA. NON FARSI PRENDERE DAL PANICO
2. SEGUIRE LE ISTRUZIONI QUI RIPORTATE PER UN ESODO RAPIDO E ORDINATO

IN CASO DI EMERGENZA



Chiunque rilevi fatti anomali che possano far presumere un'incombente "situazione di pericolo" che non possa essere prontamente eliminata con intervento diretto deve immediatamente avvertire l'addetto alle emergenze

In caso d'incendio

- Avvertire immediatamente la squadra emergenza antincendio
- Utilizzare i mezzi antincendio disponibili per estinguere l'incendio compatibilmente con le proprie capacità e senza compromettere la propria incolumità

IN CASO DI EVACUAZIONE



E' VIETATO SERVIRSI DEGLI ASCENSORI



EVITARE DI CORRERE, SPINGERSI E URLARE



Abbandonare rapidamente i locali seguendo i cartelli indicatori



Lasciare l'edificio con ordine attraverso le apposite uscite



Il personale non in grado di muoversi autonomamente attenda con calma l'arrivo dei soccorritori incaricati

MEZZI DI SPEGNIMENTO



**Estintori portatili a:
polvere, anidride carbonica**



E' VIETATO IN OGNI CASO PRENDERE INIZIATIVE DI ALCUN GENERE ESSE POTREBBERO COMPROMETTERE LA VOSTRA INCOLUMITA'



a cura di

SICUREZZA AMBIENTE QUALITA'
INGEGNERIA
www.sidelitalia.it