
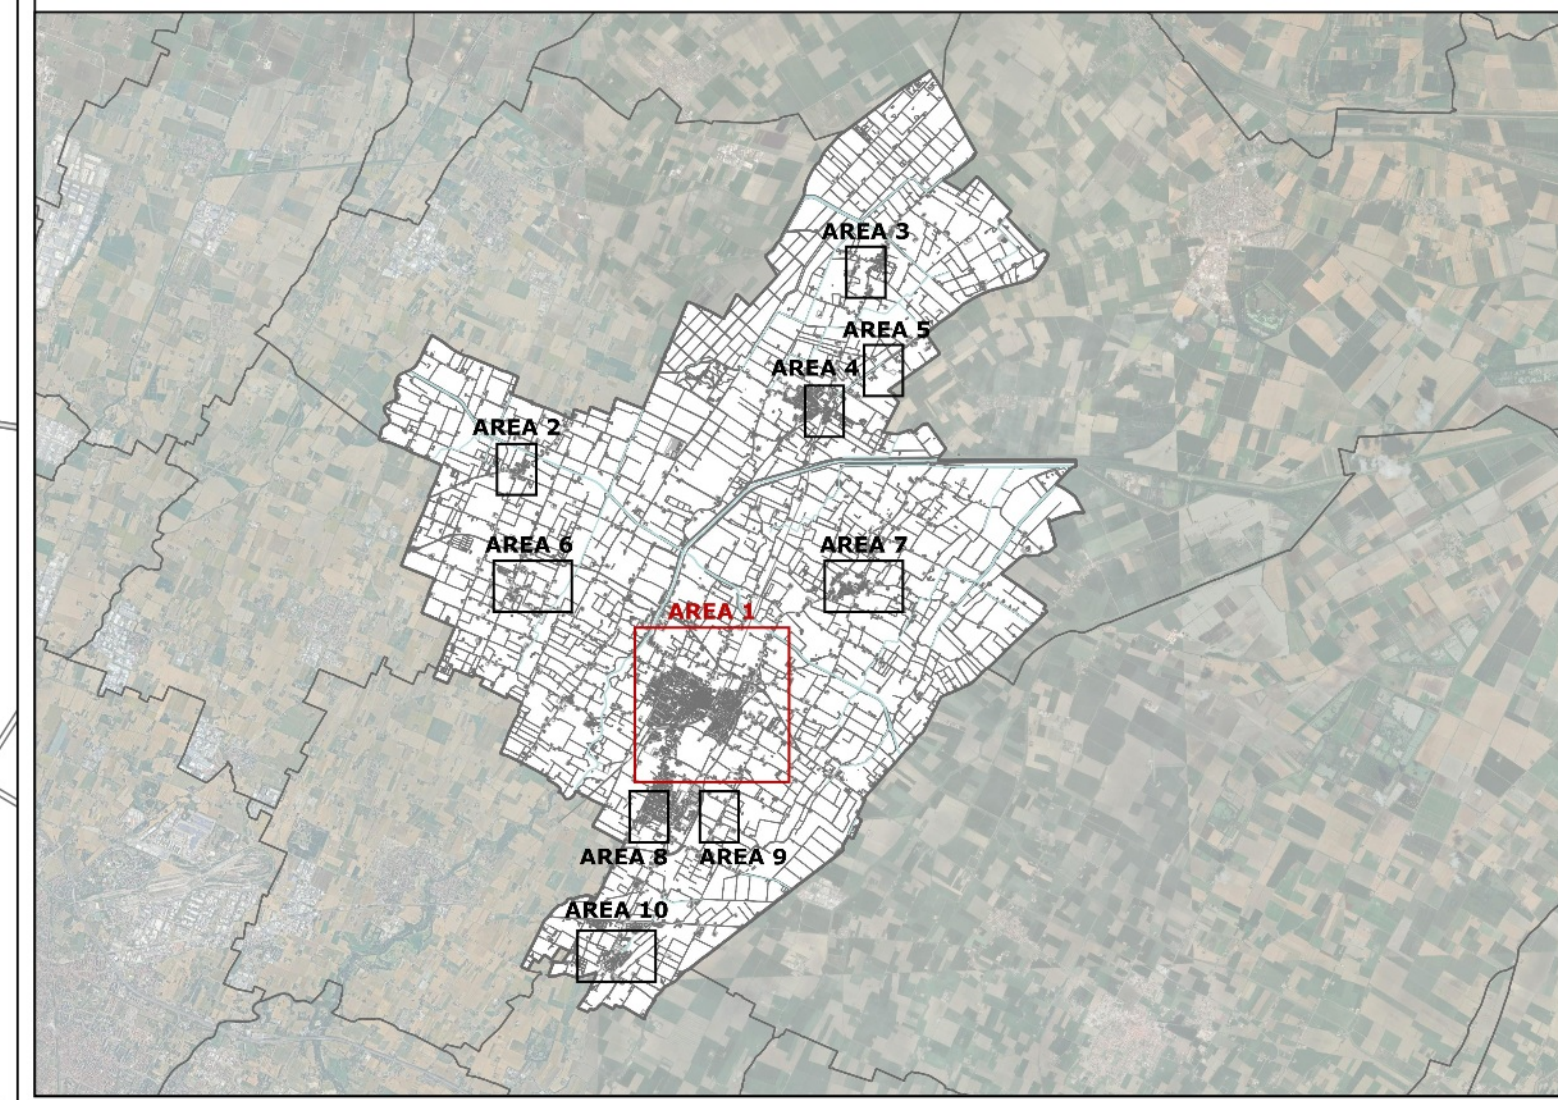


AREA 1 - Budrio

Ingrandimento del centro storico

- Edifici di interesse comunale**
- EI.1 - Municipio di Budrio
 - EI.2 - Museo dei Burattini
 - EI.3 - Teatro di Budrio e pinacoteca
 - EI.4 - Biblioteca comunale "Majani"
 - EI.5 - Centro sociale di Budrio
 - EI.6 - Circolo culturale
 - EI.7 - Palazzo "Medosi - Fracassati"
 - EI.8 - Sala polivalente/auditorium
 - EI.9 - Torri dell'acqua
 - EI.10 - Cimitero di Pieve di Budrio
 - EI.11 - Cimitero di Cento
 - EI.12 - Cimitero di Budrio
 - EI.13 - Cimitero di Mezzolara
 - EI.14 - Cimitero di Prunaro
 - EI.15 - Cimitero di Vedrana
 - EI.16 - Cimitero di Dugliolo
 - EI.17 - Cimitero di Maddalena di Cazzano
 - EI.18 - Cimitero di Bagnarola
- Edifici scolastici**
- ES.1 - Asilo nido "Aquiloni"
 - ES.2 - Scuola dell'infanzia e primaria "Menarini"
 - ES.3 - Nido e scuola dell'infanzia "don Biavati"
 - ES.4 - Scuola dell'infanzia di Cento
 - ES.5 - Scuola dell'infanzia di Bagnarola
 - ES.6 - Scuola dell'infanzia Partengo
 - ES.7 - Scuola dell'infanzia e primaria di Mezzolara
 - ES.8 - Scuola dell'infanzia e primaria "Benni"
 - ES.9 - Scuola primaria e secondaria di I grado "Filopanti"
- Impianti sportivi**
- IS.1 - Palestra comunale
 - IS.2 - Palasport "Mariani"
 - IS.3 - Stadio comunale "Zucchini"
 - IS.4 - Circolo tennis
 - IS.5 - Campo sportivo Mezzolara
 - IS.6 - Campo sportivo Prunaro
 - IS.7 - Bocciodromo
- Spazi pubblici**
- SP.1 - Parco Giovanni XXIII
 - SP.2 - Parco giochi in via Battisti
 - SP.3 - Parco in via Solmi
 - SP.4 - Giardino donatori di sangue
 - SP.5 - Parco in via Verdi
 - SP.6 - Parco Angelina "Lina" Merlin
 - SP.7 - Bosco Eichenau
 - SP.8 - Parco giochi di Maddalena di Cazzano
 - SP.9 - Giardino abitato di Bagnarola
 - SP.10 - Parco di Vedrana
 - SP.11 - Parco di Prunaro
 - SP.12 - Piazza Antonio da Budrio
 - SP.13 - Parco in via Creti Martella
 - SP.14 - Parco Don Giuseppe Codicé
 - SP.15 - Parco piazza Dario Baldini
- Tragitti**
- T.1 - Via Garibaldi, via Marconi, via Bissolati
 - T.2 - Via Verdi
 - T.3 - Via Papa Giovanni XXIII, via Beroaldi, via Benni
 - T.4 - Via Gramsci, via Muratori
 - T.5 - Via Martiri Antifascisti
- Parcheggi**
- P.1 - Parcheggio piazza Filopanti
 - P.2 - Parcheggio via Verdi
 - P.3 - Parcheggio via Aurelio Saffi
 - P.4 - Parcheggio Piazzale della gioventù
 - P.5 - Parcheggio in via Andrea Costa
 - P.6 - Parcheggio via Benni
 - P.7 - Parcheggio via Mezzetti
 - P.8 - Parcheggio cimitero - SP31
 - P.9 - Parcheggio via Pieve
 - P.10 - Parcheggio via Partengo
 - P.11 - Parcheggio via Bianchi, via Martiri Antifascisti
 - P.12 - Parcheggio via San Donato
 - P.13 - Parcheggio via Mori
 - P.14 - Parcheggio via Dugliolo
 - P.15 - Parcheggio via D'Ormea
 - P.16 - Parcheggio via Cantarana
 - P.17 - Parcheggio via Bagnarola
 - P.18 - Parcheggio piazza Dario Baldini, via Schiassi
 - P.19 - Parcheggio via Croce di Vedrana
 - P.20 - Parcheggio via Muratori, via Papa Giovanni XXIII
 - P.21 - Parcheggio via dello Sport
 - P.22 - Parcheggio via Zenzalino nord, via dello Sport
 - P.23 - Parcheggio via Edera
 - P.24 - Parcheggio via Battisti
 - P.25 - Parcheggio via Caduti di Cefalonia
 - P.26 - Parcheggio via Nuvolari
 - P.27 - Parcheggio via Nuvolari, via Bertali
 - P.28 - Parcheggio via Lumaca
- Fermate del trasporto pubblico (treno, autobus)**
- 1. Stazione ferroviaria di Budrio
 - 2. Stazione ferroviaria di Mezzolara
 - 3. Via Casona, Dugliolo
 - 4. Via Lumaca, Mezzolara
 - 5. Via Mezzolara, Mezzolara
 - 6. Via Zenzalino nord, Vedrana
 - 7. Via Marana, Maddalena di Cazzano
 - 8. Via S. Zenone, Maddalena di Cazzano
 - 9. Via XXV Aprile 1945, Bagnarola
 - 10. Via Armaggia, Bagnarola
 - 11. Via Bagnarola, Bagnarola
 - 12. Via Dritto
 - 13. Via Partengo
 - 14. Via Partengo
 - 15. Via Martiri Antifascisti
 - 16. Via Martiri Antifascisti
 - 17. Via Edera
 - 18. Via Savino
 - 19. Viale I Maggio
 - 20. Via del Moro
 - 21. Via del Moro
 - 22. Via Zenzalino sud
 - 23. Via Passo Pecore Cento
 - 24. Via Loris Fortuna, Prunaro

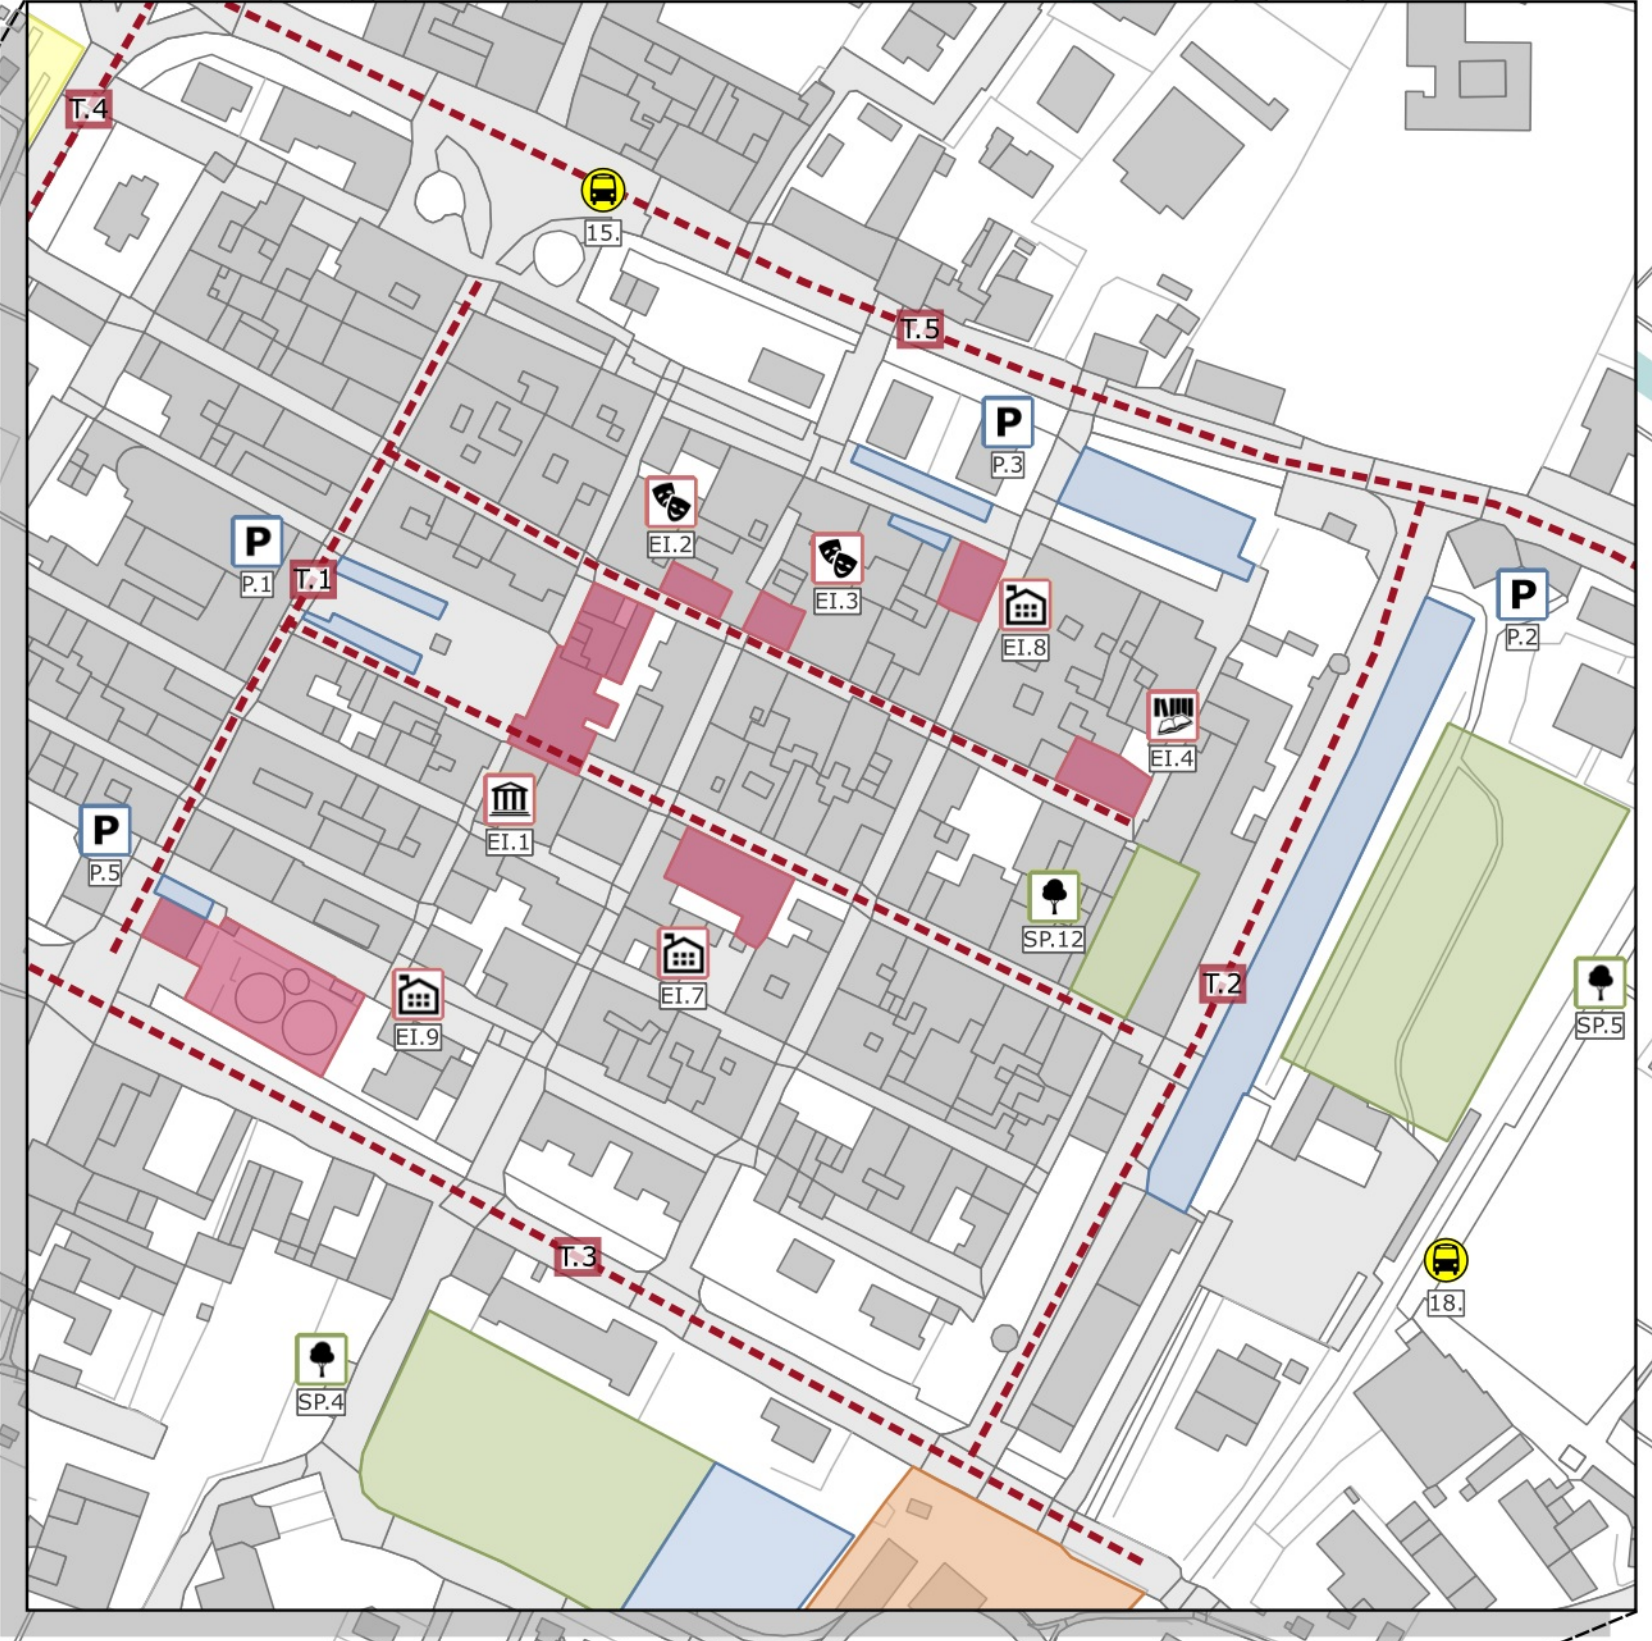

WeProject s.r.l.
Management for urban development

Via Valtellina, 6
20159 Milano
tel +39 02 48002752
mobile +39 3666274380
i.bresciani@weproject.it
www.weproject.it

P. IVA 07077100969

COMUNE DI BUDRIO
Città Metropolitana di Bologna

COMUNE DI BUDRIO
Piazza Filopanti, 11
40054 - Budrio (BO)



DATA: Agosto 2024
SCALA: 1:5.000
1:2.000

CONTRATTO TRAGLIA: 01a

INQUADRAMENTO EDIFICI
E SPAZI PUBBLICI
CAPOLUOGO

PROGETTISTI:
Ing. Ilaria Bresciani
Ing. Matteo Bertoni
Ing. Chiara Reboani