


**AREA 1 - Budrio**

**Ingrandimento del centro storico**

- Edifici di interesse comunale**
- EI.1 - Municipio di Budrio
  - EI.2 - Museo dei Burattini
  - EI.3 - Teatro di Budrio e pinacoteca
  - EI.4 - Biblioteca comunale "Majani"
  - EI.5 - Centro sociale di Budrio
  - EI.6 - Circolo culturale
  - EI.7 - Palazzo "Medosi - Fraccasati"
  - EI.8 - Sala polivalente/auditorium
  - EI.9 - Torri dell'acqua
  - EI.10 - Cimitero di Fieve di Budrio
  - EI.14 - Cimitero di Prunaro
  - EI.11 - Cimitero di Cento
  - EI.13 - Cimitero di Mezzolara
  - EI.17 - Cimitero di Maddalena di Cazzano
  - EI.18 - Cimitero di Bagnarola
  - EI.12 - Cimitero di Budrio
  - EI.15 - Cimitero di Vedrana
  - EI.16 - Cimitero di Dugliolo
- Edifici scolastici**
- ES.1 - Asilo nido "Aquiloni"
  - ES.2 - Scuola dell'infanzia e primaria "Menarini"
  - ES.4 - Scuola dell'infanzia di Cento
  - ES.5 - Scuola dell'infanzia di Bagnarola
  - ES.3 - Nido e scuola dell'infanzia "don Biavati"
  - ES.6 - Scuola dell'infanzia Partengo
  - ES.7 - Scuola dell'infanzia e primaria di Mezzolara
  - ES.8 - Scuola dell'infanzia e primaria "Benni"
  - ES.9 - Scuola primaria e secondaria di I grado "Filopanti"
- Impianti sportivi**
- IS.1 - Palestra comunale
  - IS.2 - Palasport "Mariani"
  - IS.3 - Stadio comunale "Zucchini"
  - IS.5 - Campo sportivo Mezzolara
  - IS.4 - Circolo tennis
  - IS.6 - Campo sportivo Prunaro
  - IS.7 - Bocciodromo
- Spazi pubblici**
- SP.5 - Parco in via Verdi
  - SP.1 - Parco Giovanni XXIII
  - SP.2 - Parco giochi in via Battisti
  - SP.8 - Parco giochi di Maddalena di Cazzano
  - SP.10 - Parco di Vedrana
  - SP.12 - Piazza Antonio da Budrio
  - SP.14 - Parco Don Giuseppe Codicé
  - SP.3 - Parco in via Solmi
  - SP.4 - Giardino donatori di sangue
  - SP.6 - Parco Angelina "Lina" Merlin
  - SP.7 - Bosco Eichenau
  - SP.9 - Giardino abitato di Bagnarola
  - SP.11 - Parco di Prunaro
  - SP.13 - Parco in via Creti Martella
  - SP.15 - Parco piazza Dario Baldini
- Tragitti**
- T.1 - Via Garibaldi, via Marconi, via Bissolati
  - T.2 - Via Verdi
  - T.3 - Via Papa Giovanni XXIII, via Beroaldi, via Benni
  - T.5 - Via Martiri Antifascisti
  - T.4 - Via Gramsci, via Muratori

Per le soluzioni progettuali ipotizzate sui singoli edifici, spazi pubblici e tragitti si rimanda al capitolo "B - Progettazione" dell'allegato A - Relazione illustrativa.

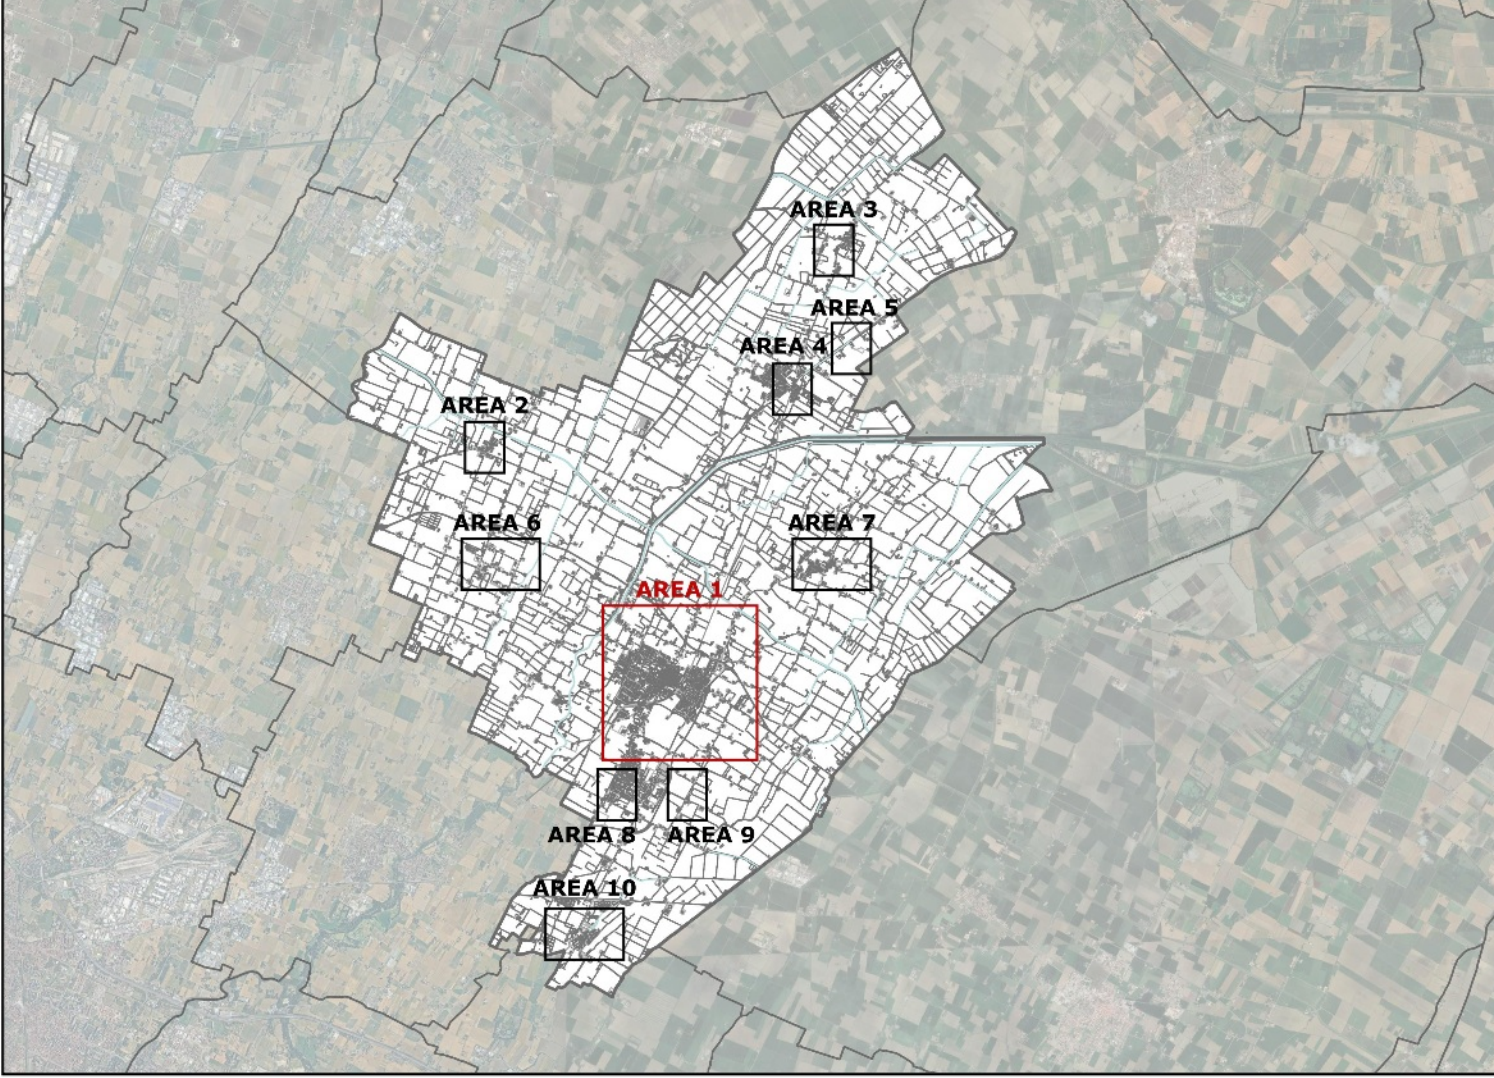

<b>COMUNE DI BUDRIO</b> Città Metropolitana di Bologna	
<p><b>WeProject s.r.l.</b> Management for urban development</p> <p>Via Valtellina, 6 20159 Milano tel +39 02 48002752 mobile +39 3666274380 i.bresciani@weproject.it www.weproject.it</p> <p>P. IVA 07077100969</p>	<p>COMUNE DI BUDRIO Piazza Filopanti, 11 40054 - Budrio (BO)</p> <p style="text-align: center;"><b>P.E.B.A.</b> Piano di Eliminazione delle Barriere Architettoniche</p>
<p>DATA: Agosto 2024</p> <p>SCALA: 1:5.000 1:2.000</p>	<p>CONTENUTO TAVOLA: <b>03a</b></p> <p><b>PROGRAMMAZIONE DEGLI INTERVENTI CAPOLUOGO</b></p>
<p>PROGETTISTI: Ing. Iliara Bresciani Ing. Matteo Bertoni Ing. Chiara Reboani</p>	