

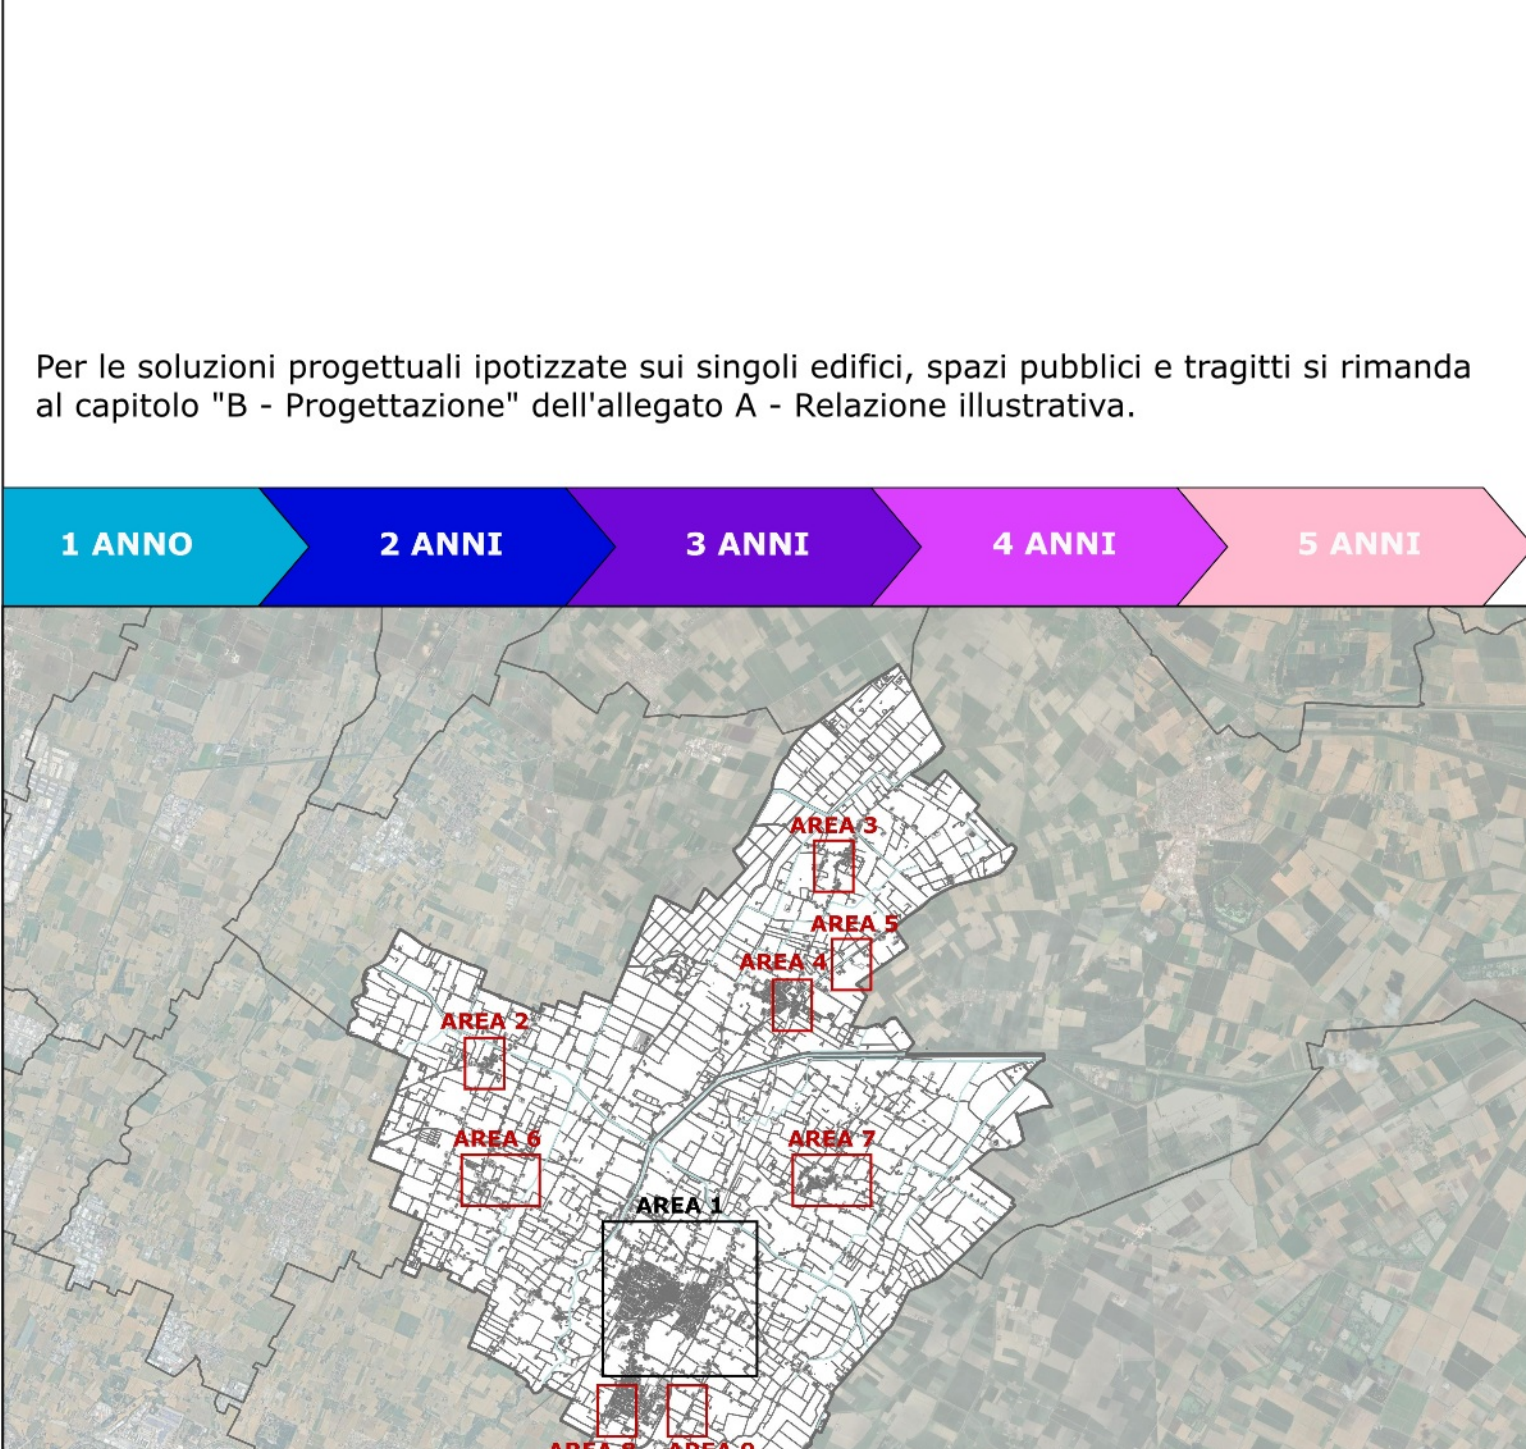
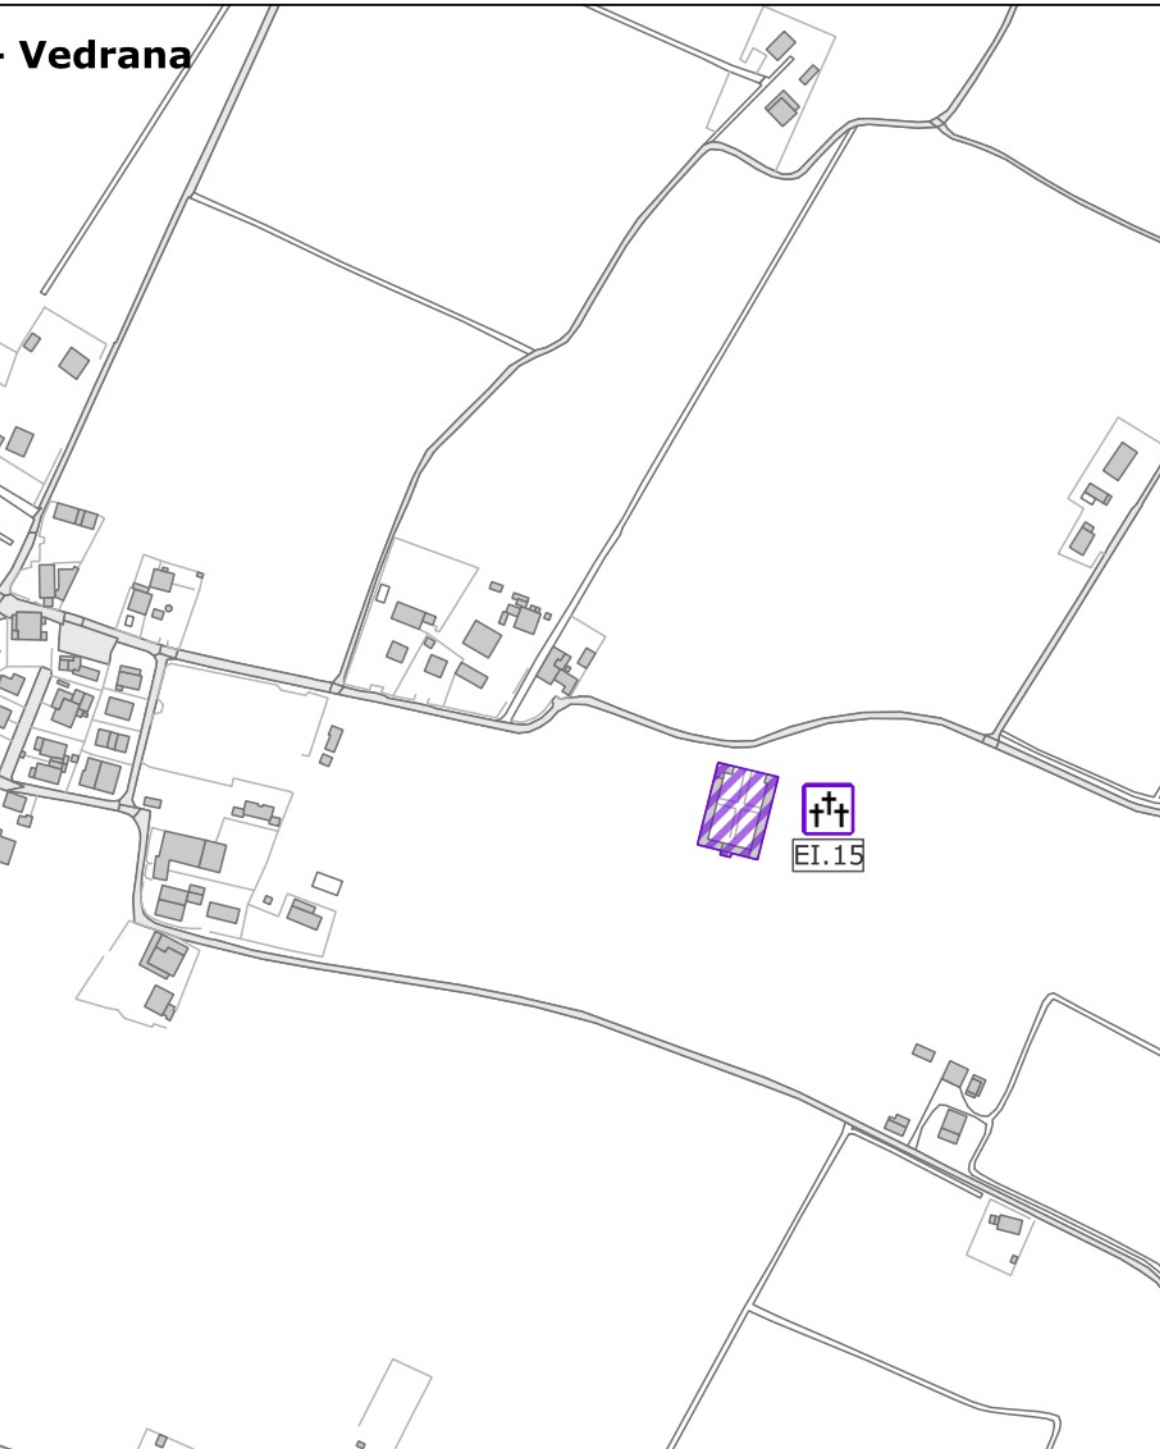
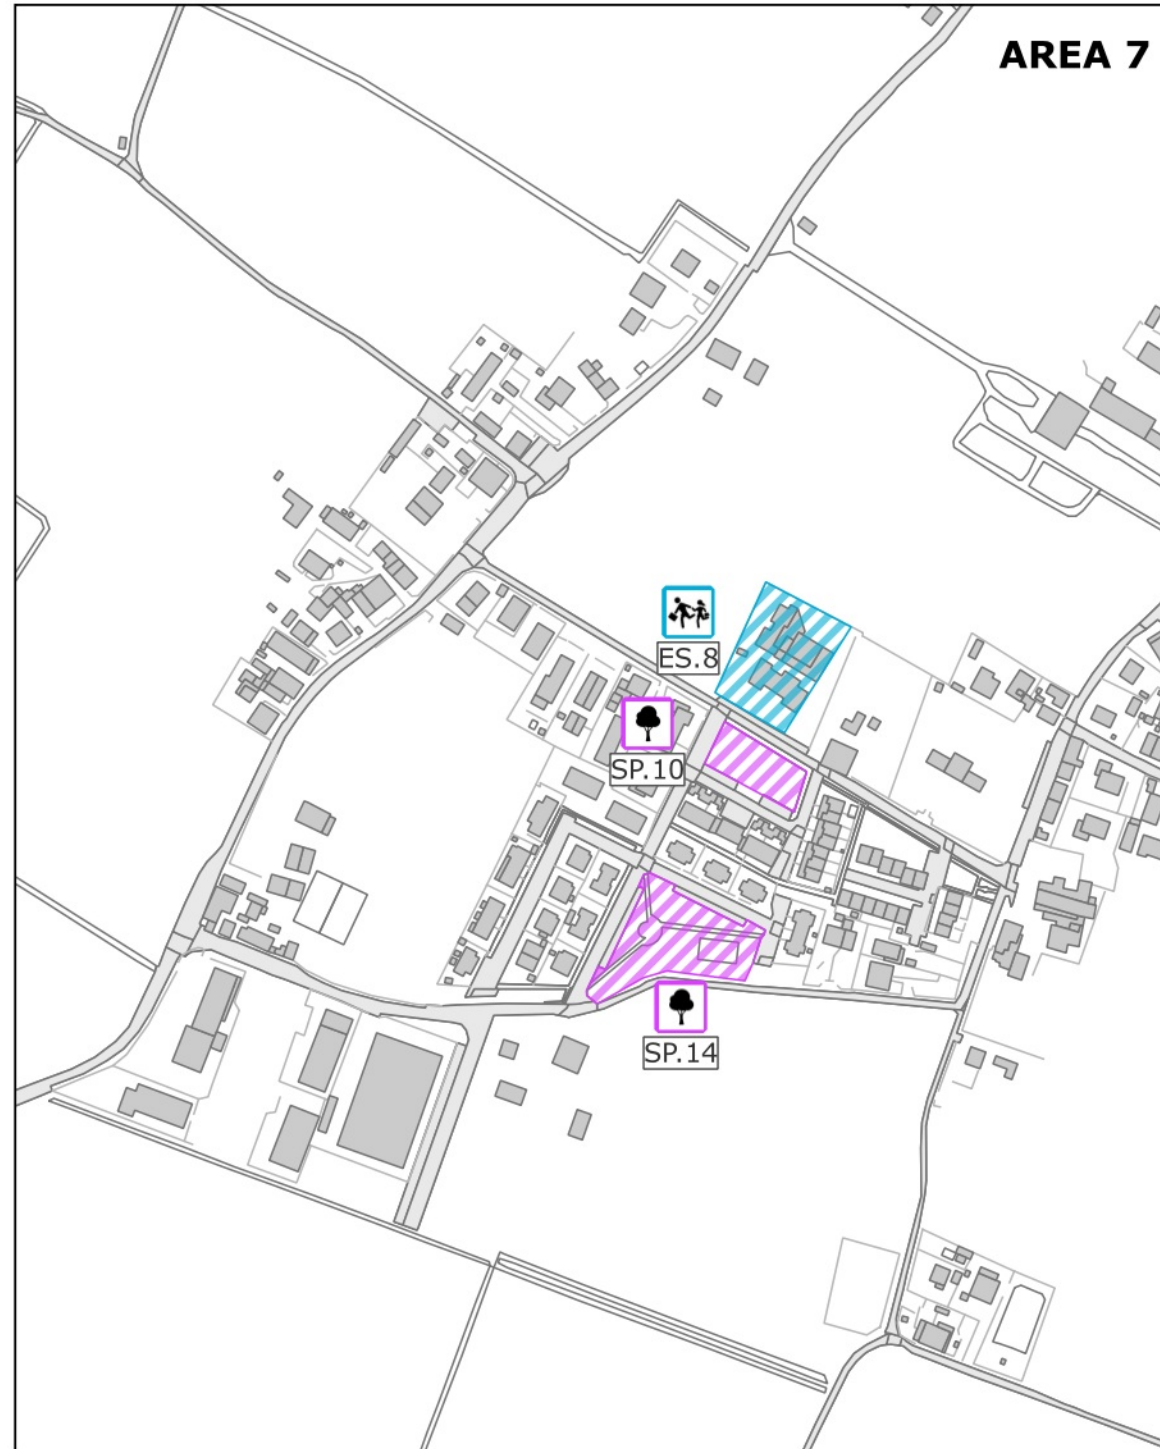
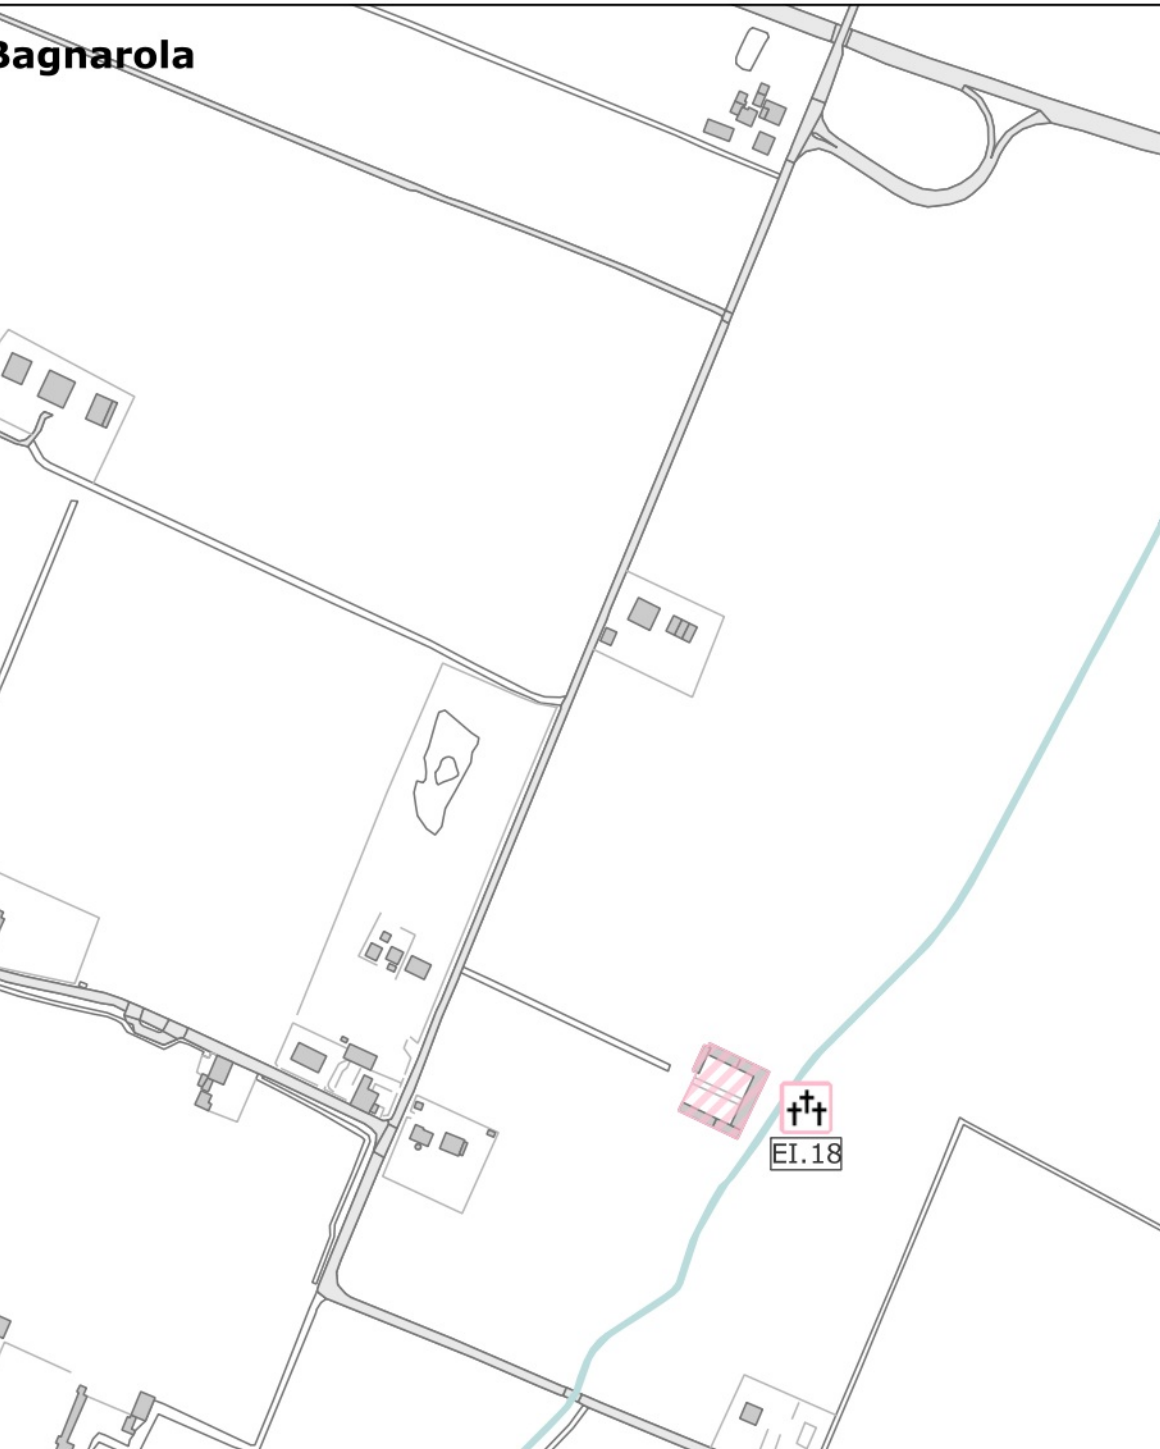
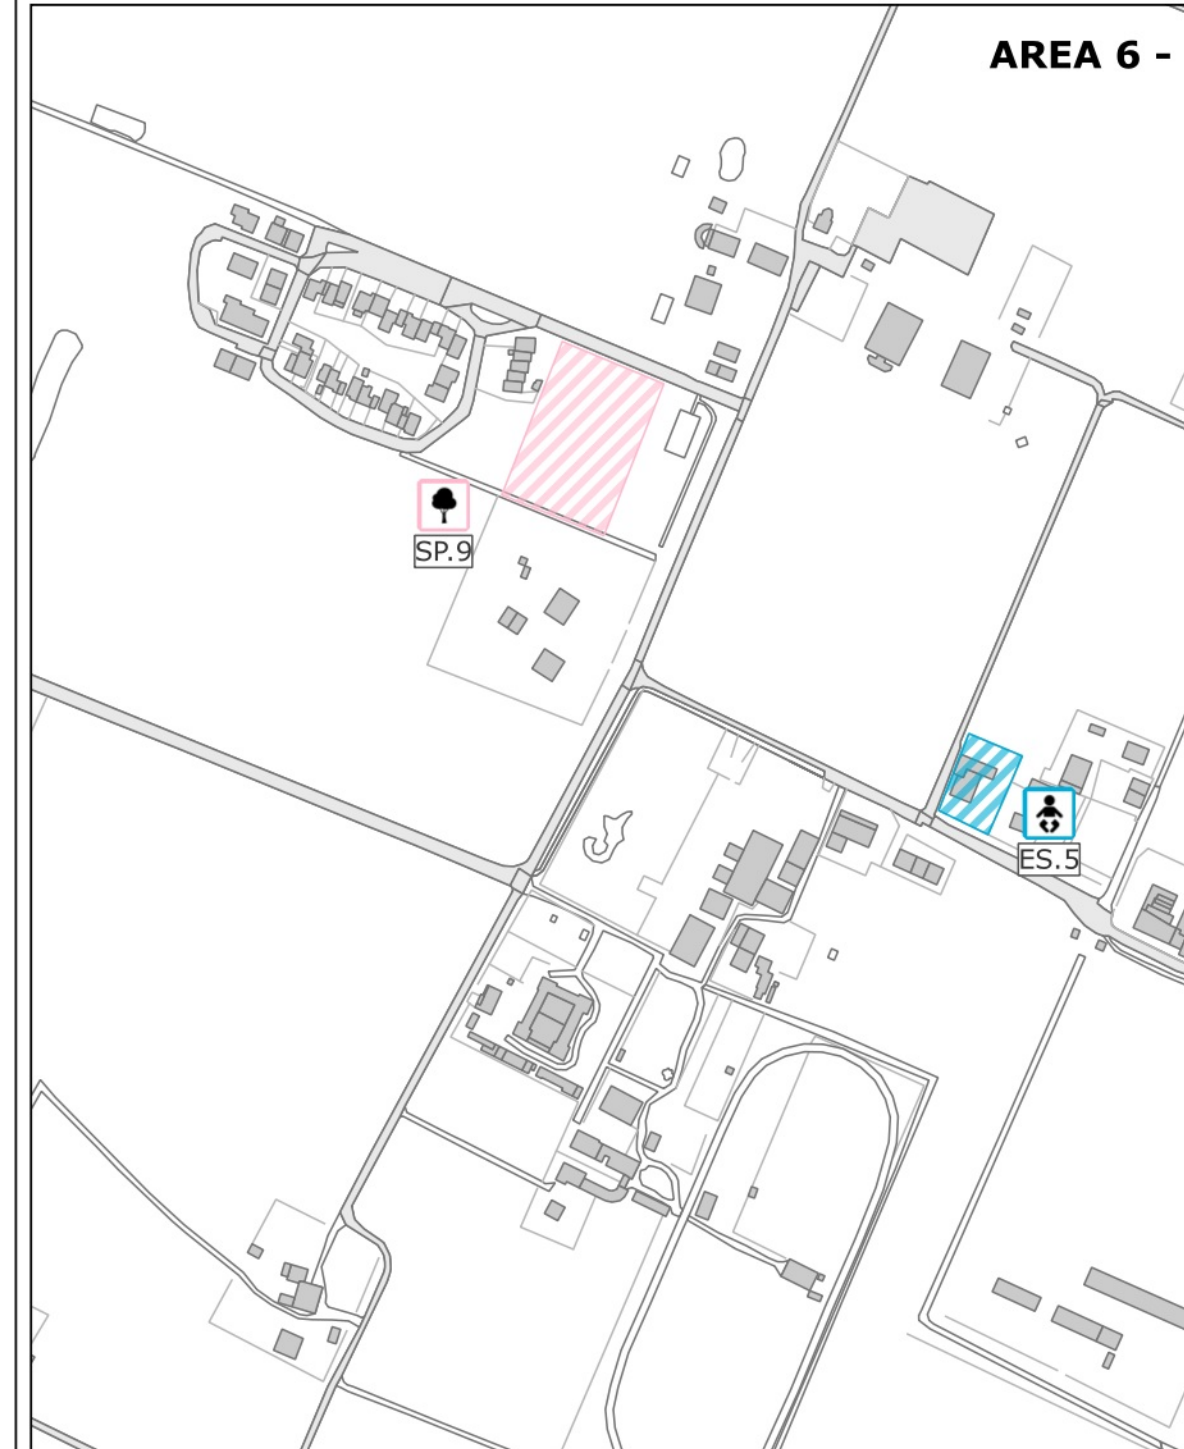
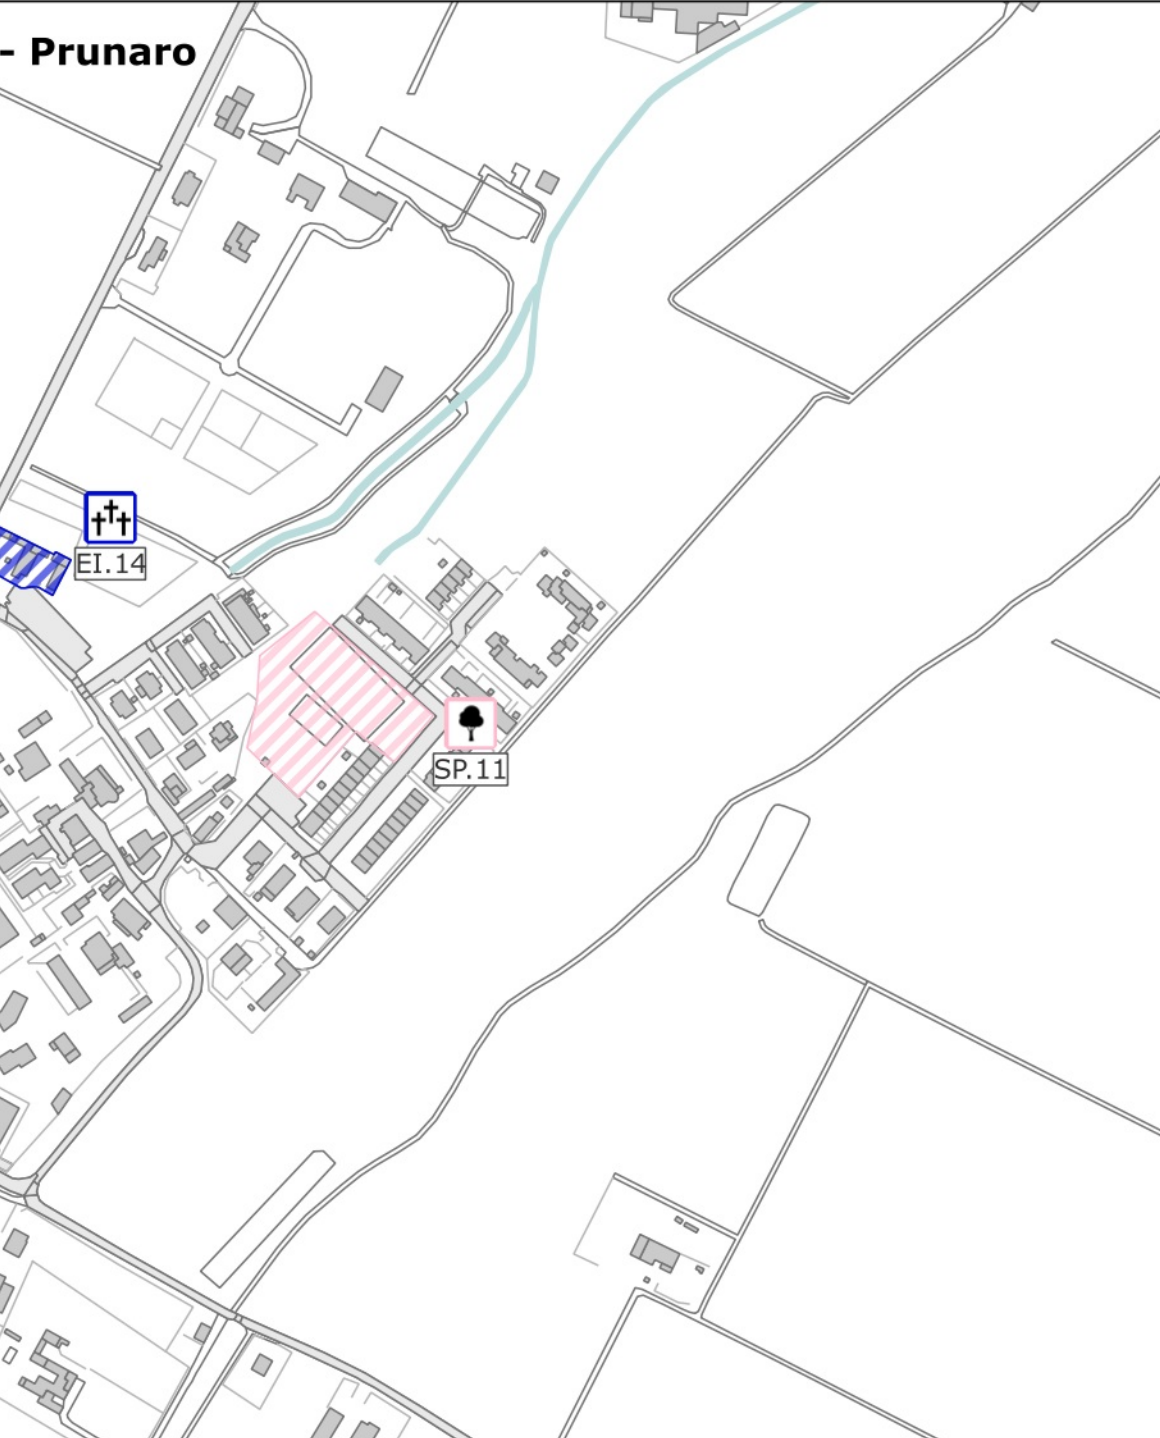
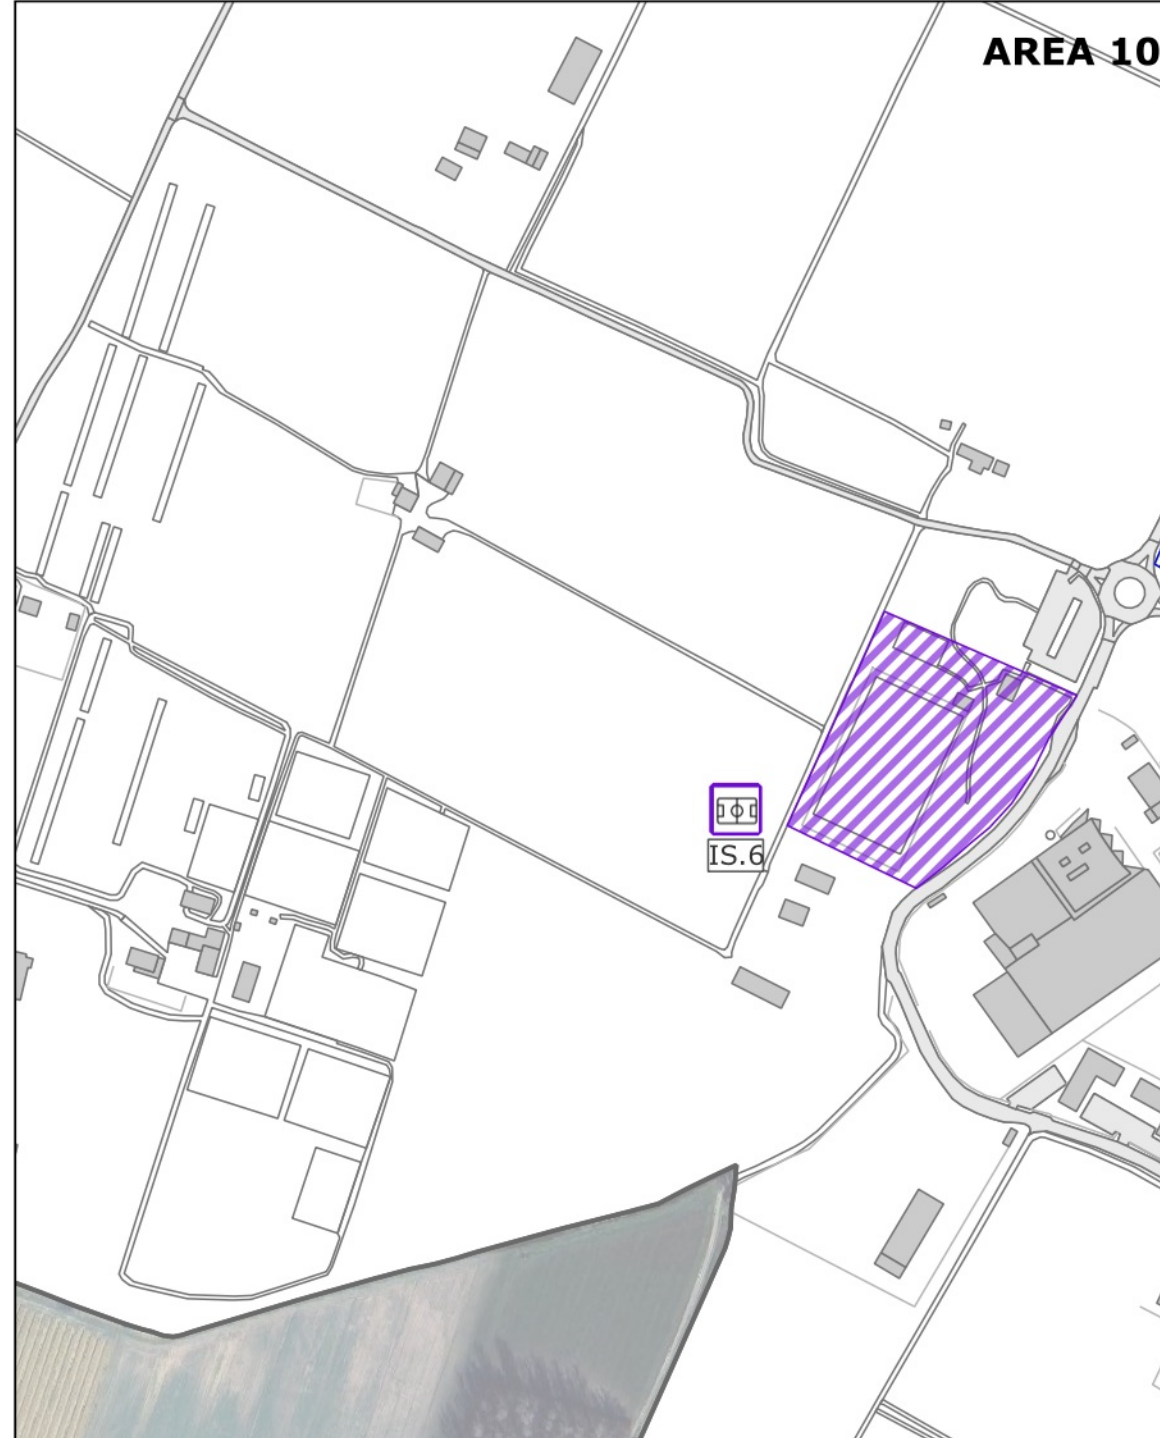
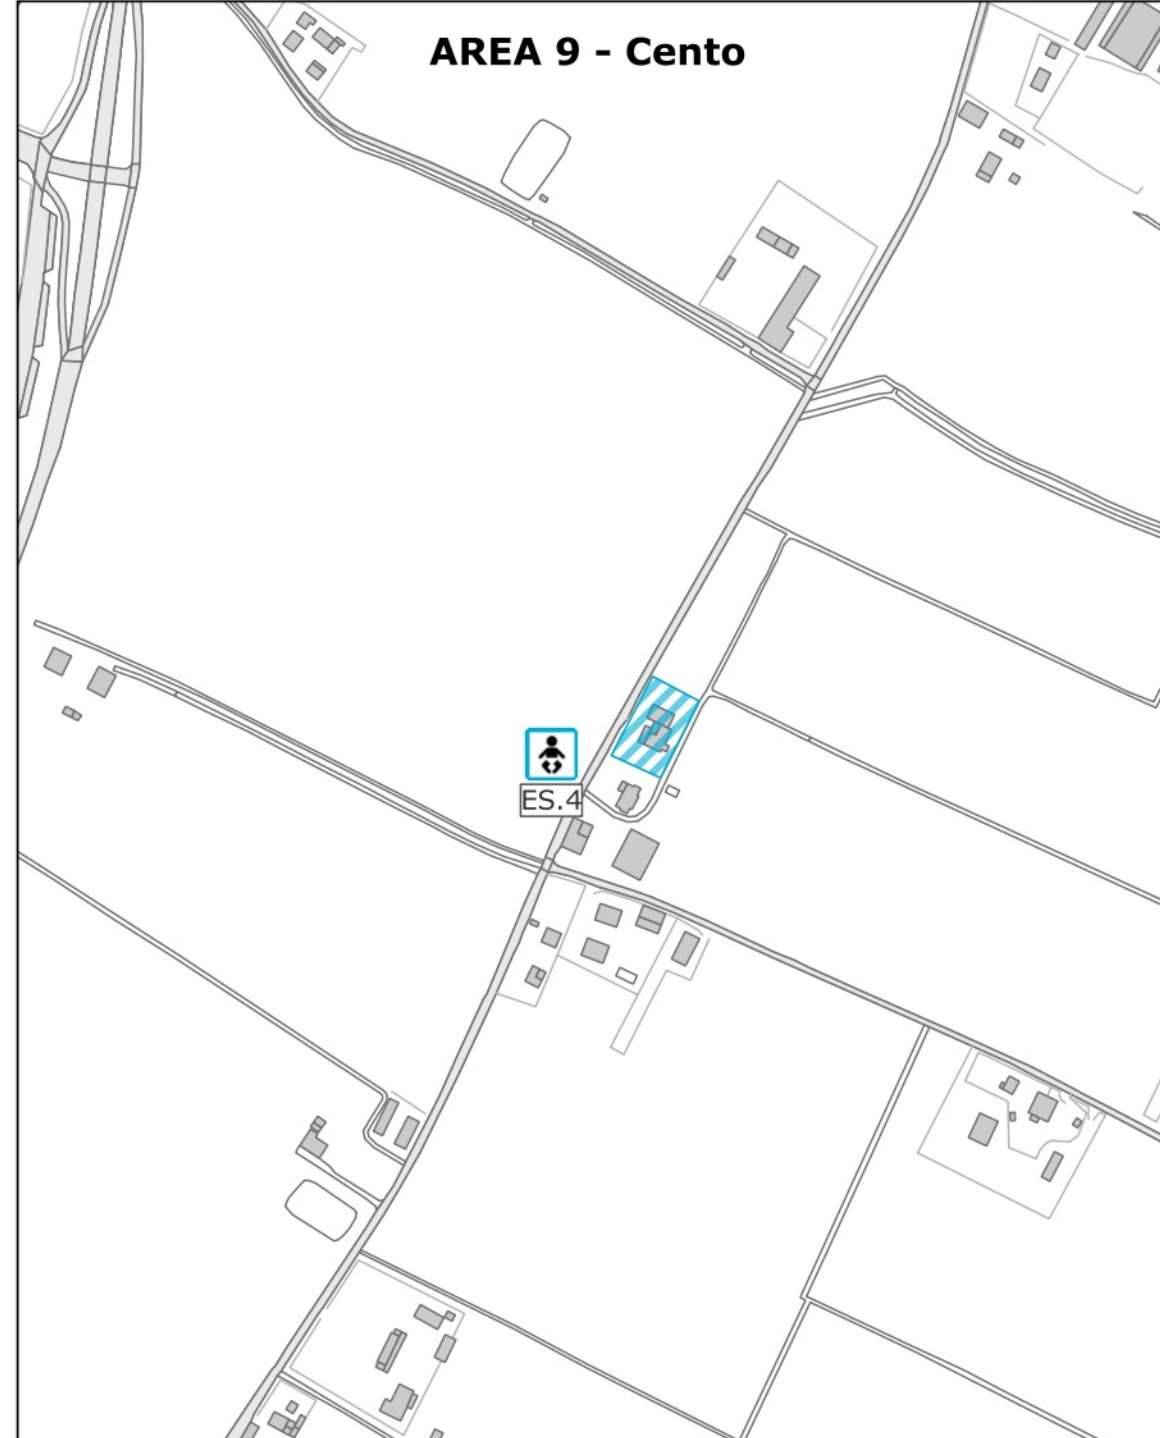


- Edifici di interesse comunale**
- EI.1 - Municipio di Budrio
  - EI.2 - Museo dei Burattini
  - EI.3 - Teatro di Budrio e pinacoteca
  - EI.4 - Biblioteca comunale "Majani"
  - EI.5 - Centro sociale di Budrio
  - EI.6 - Circolo culturale
  - EI.7 - Palazzo "Medosi - Fracassati"
  - EI.8 - Sala polivalente/auditorium
  - EI.9 - Torri dell'acqua
  - EI.10 - Cimitero di Pieve di Budrio
  - EI.14 - Cimitero di Prunaro
  - EI.11 - Cimitero di Cento
  - EI.13 - Cimitero di Mezzolara
  - EI.17 - Cimitero di Maddalena di Cazzano
  - EI.18 - Cimitero di Bagnarola
  - EI.12 - Cimitero di Budrio
  - EI.15 - Cimitero di Vedrana
  - EI.16 - Cimitero di Dugliolo
- Edifici scolastici**
- ES.1 - Asilo nido "Aquilioni"
  - ES.2 - Scuola dell'infanzia e primaria "Menarini"
  - ES.4 - Scuola dell'infanzia di Cento
  - ES.5 - Scuola dell'infanzia di Bagnarola
  - ES.3 - Nido e scuola dell'infanzia "don Biavati"
  - ES.6 - Scuola dell'infanzia Partengo
  - ES.7 - Scuola dell'infanzia e primaria di Mezzolara
  - ES.8 - Scuola dell'infanzia e primaria "Benni"
  - ES.9 - Scuola primaria e secondaria di I grado "Filopanti"
- Impianti sportivi**
- IS.1 - Palestra comunale
  - IS.2 - Palasport "Mariani"
  - IS.3 - Stadio comunale "Zucchini"
  - IS.5 - Campo sportivo Mezzolara
  - IS.4 - Circolo tennis
  - IS.6 - Campo sportivo Prunaro
  - IS.7 - Bocciodromo
- Spazi pubblici**
- SP.5 - Parco in via Verdi
  - SP.1 - Parco Giovanni XXIII
  - SP.2 - Parco giochi in via Battisti
  - SP.8 - Parco giochi di Maddalena di Cazzano
  - SP.10 - Parco di Vedrana
  - SP.12 - Piazza Antonio da Budrio
  - SP.14 - Parco Don Giuseppe Codicé
  - SP.3 - Parco in via Solmi
  - SP.4 - Giardino donatori di sangue
  - SP.6 - Parco Angelina "Lina" Merlin
  - SP.7 - Bosco Eichenau
  - SP.9 - Giardino abitato di Bagnarola
  - SP.11 - Parco di Prunaro
  - SP.13 - Parco in via Creti Martella
  - SP.15 - Parco piazza Dario Baldini
- Tragitti**
- T.1 - Via Garibaldi, via Marconi, via Bissolati
  - T.2 - Via Verdi
  - T.3 - Via Papa Giovanni XXIII, via Beroaldi, via Benni
  - T.5 - Via Martiri Antifascisti
  - T.4 - Via Gramsci, via Muratori

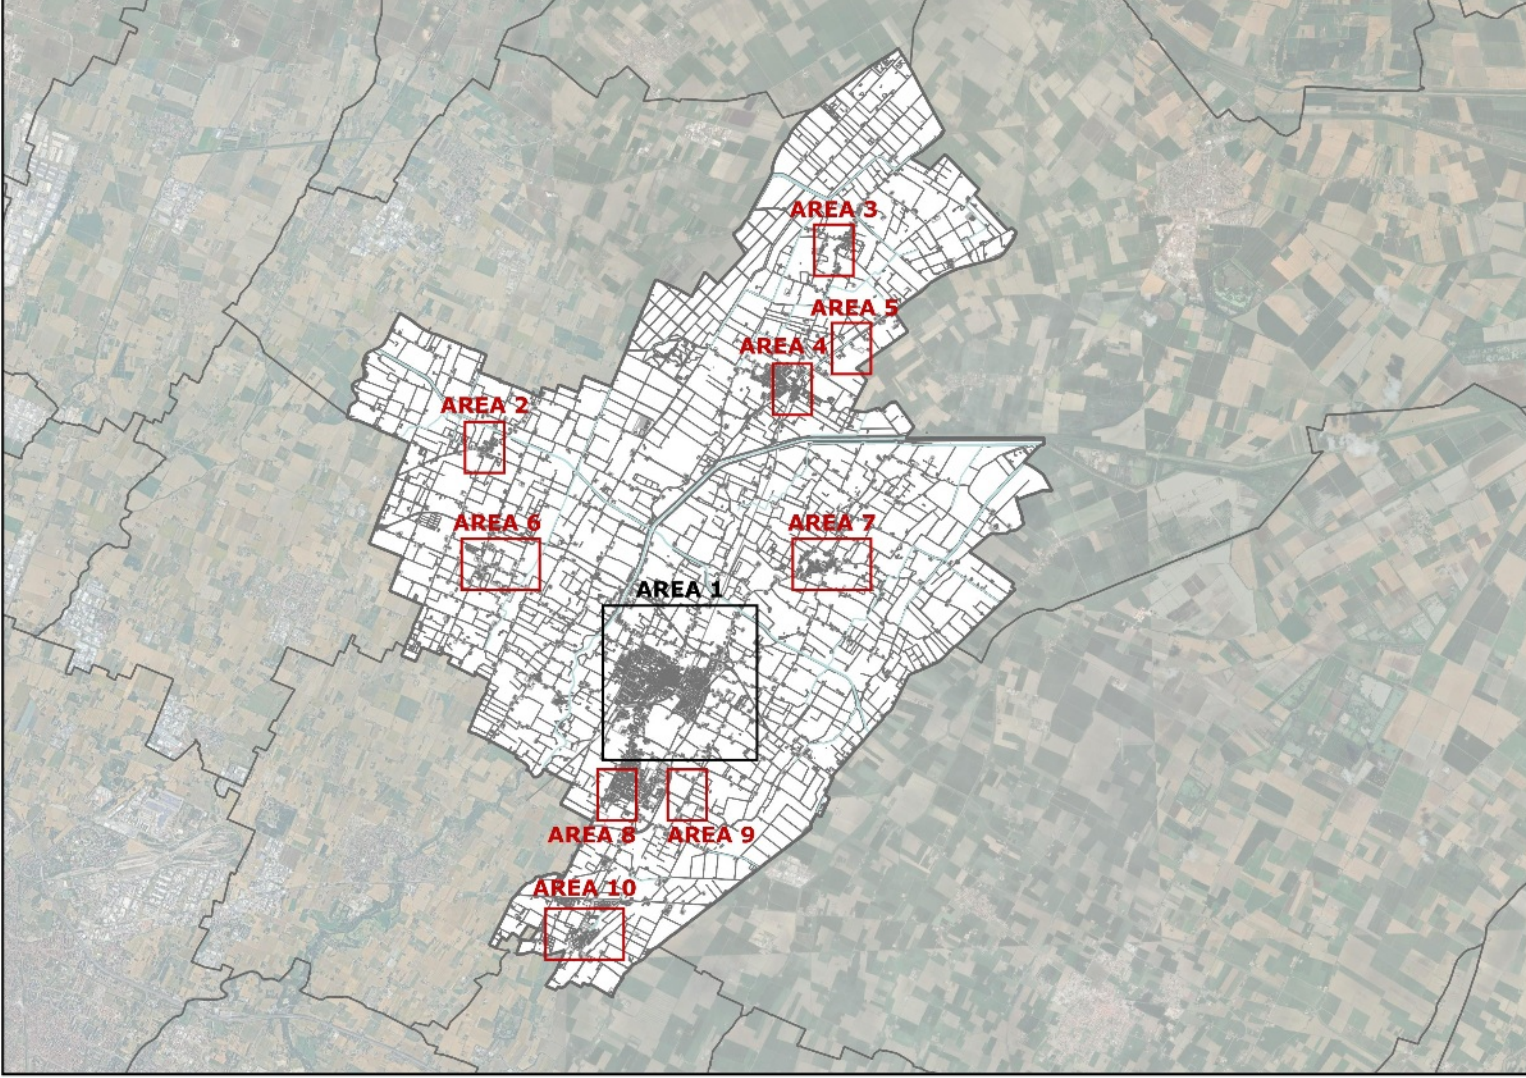

Per le soluzioni progettuali ipotizzate sui singoli edifici, spazi pubblici e tragitti si rimanda al capitolo "B - Progettazione" dell'allegato A - Relazione illustrativa.

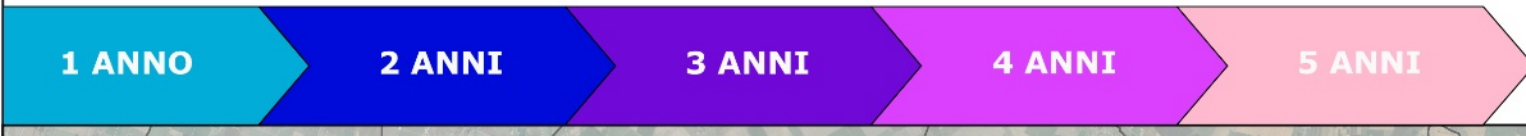

		<b>COMUNE DI BUDRIO</b> Città Metropolitana di Bologna	
WeProject s.r.l. Management for urban development		COMUNE DI BUDRIO Piazza Filopanti, 11 40054 - Budrio (BO)	
Via Valtellina, 6 20159 Milano tel +39 02 48002752 mobile +39 3666274380 i.bresciani@weproject.it www.weproject.it		P.E.B.A. Piano di Eliminazione delle Barriere Architettoniche	
DATA Agosto 2024	TAV. N. 03b	CONTENUTO TAVOLA PROGRAMMAZIONE DEGLI INTERVENTI FRAZIONI	
P. IVA 07077100969	IL COMMITTENTE Ing. Iliana Bresciani Ing. Matteo Bertoni Ing. Chiara Reboani		