


ZONIZZAZIONE ACUSTICA

PIANO DI CLASSIFICAZIONE ACUSTICA COMUNALE

Elaborati Grafici

Tav. 2 a - Pertinenze Infrastrutturali nord
SCALA 1:12.000

ADOZIONE: Del. C.C. n. 46 del 15/11/2012 APPROVAZIONE: Del. C.C. n. del

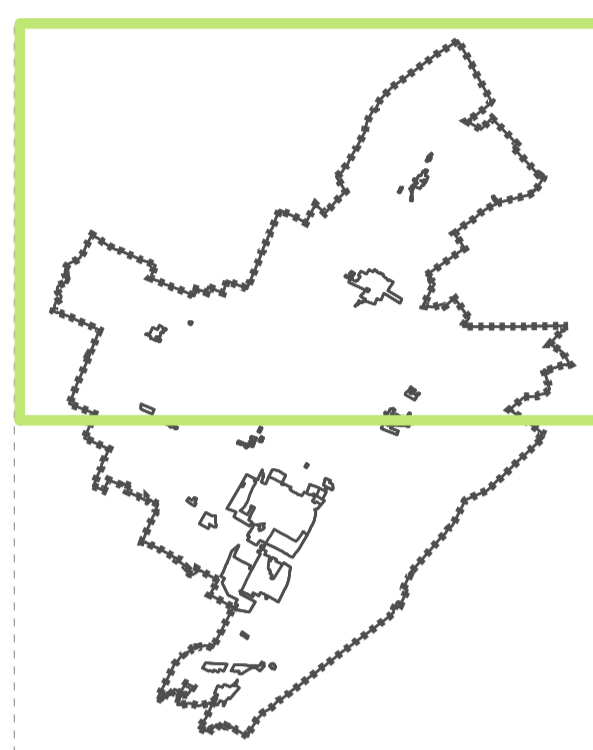

Il Sindaco
Giulio PIERINI

Settore Sviluppo del Territorio
Dirigente: Tiziana DRAGHETTI
Servizio Urbanistica - Chiara GROTTO, Valerina BALLOTTA
Servizio Patrimonio e Ambiente - Alessandro FUOCCHI
Servizio S.U.A.P. - Pamela GIORGI, Alessandra LUSTINA

Progettista Responsabile
Ing. Franca CONTI
(tecnico in Acustica Ambientale)



marzo 2013

LEGENDA

- Strada di tipo B fascia infrastrutturale di tipo A (DPR 142/04)
- Strada di tipo B fascia infrastrutturale di tipo B (DPR 142/04)
- Strada di tipo Ca fascia infrastrutturale di tipo A (DPR 142/04)
- Strada di tipo Ca fascia infrastrutturale di tipo B (DPR 142/04)
- Strada di tipo Cb fascia infrastrutturale di tipo A (DPR 142/04)
- Strada di tipo Cb fascia infrastrutturale di tipo B (DPR 142/04)
- Strada di tipo Db fascia infrastrutturale di tipo A (DPR 142/04)
- Ferrovia fascia infrastrutturale di tipo A (DPR 455/98)
- Ferrovia fascia infrastrutturale di tipo B (DPR 455/98)

- Sede ferroviaria
- Sede stradale
- Territorio urbanizzato

