

ZONIZZAZIONE ACUSTICA

PIANODI CLASSIFICAZIONE ACUSTICA COMUNALE


Elaborati Grafici

Tav. 2 b - Pertinenze Infrastrutturali sud

SCALA 1:12.000

ADOZIONE: Del. C.C. n. 46 del 15/11/2012

APPROVAZIONE: Del. C.C. n. del

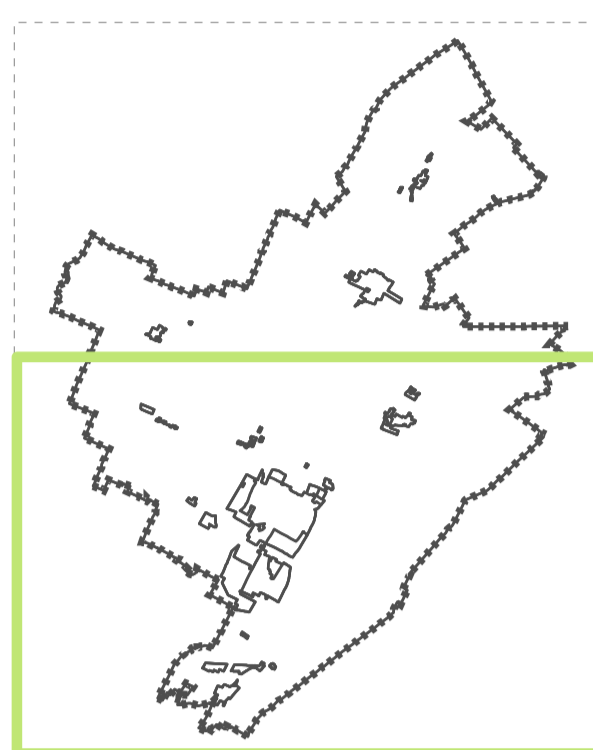

Il Sindaco

Giulio PIERINI

Settore Sviluppo del Territorio

Direttore: Tiziana DRAGHETTI

Servizio Urbanistica - Chiara GROTTO, Valerina BALLOTTA

Servizio Patrimonio e Ambiente - Alessandro PUCCI

Servizio SuAP - Pamela GIORGI, Alessandra LUSTINA

Progettista Responsabile

Ing. Franca CONTI

(tecnico in Acustica Ambientale)



marzo 2013

LEGENDA

- Strada di tipo B fascia infrastrutturale di tipo A (DPR 142/04)
- Strada di tipo B fascia infrastrutturale di tipo B (DPR 142/04)
- Strada di tipo Ca fascia infrastrutturale di tipo A (DPR 142/04)
- Strada di tipo Ca fascia infrastrutturale di tipo B (DPR 142/04)
- Strada di tipo Cb fascia infrastrutturale di tipo A (DPR 142/04)
- Strada di tipo Cb fascia infrastrutturale di tipo B (DPR 142/04)
- Strada di tipo Dc fascia infrastrutturale di tipo A (DPR 142/04)
- Ferrovia fascia infrastrutturale di tipo A (DPR 455/98)
- Ferrovia fascia infrastrutturale di tipo B (DPR 455/98)

- Sede ferroviaria
- Sede stradale
- Territorio urbanizzato

