


# ALLEGATO 1 - PLANIMETRIA GENERALE

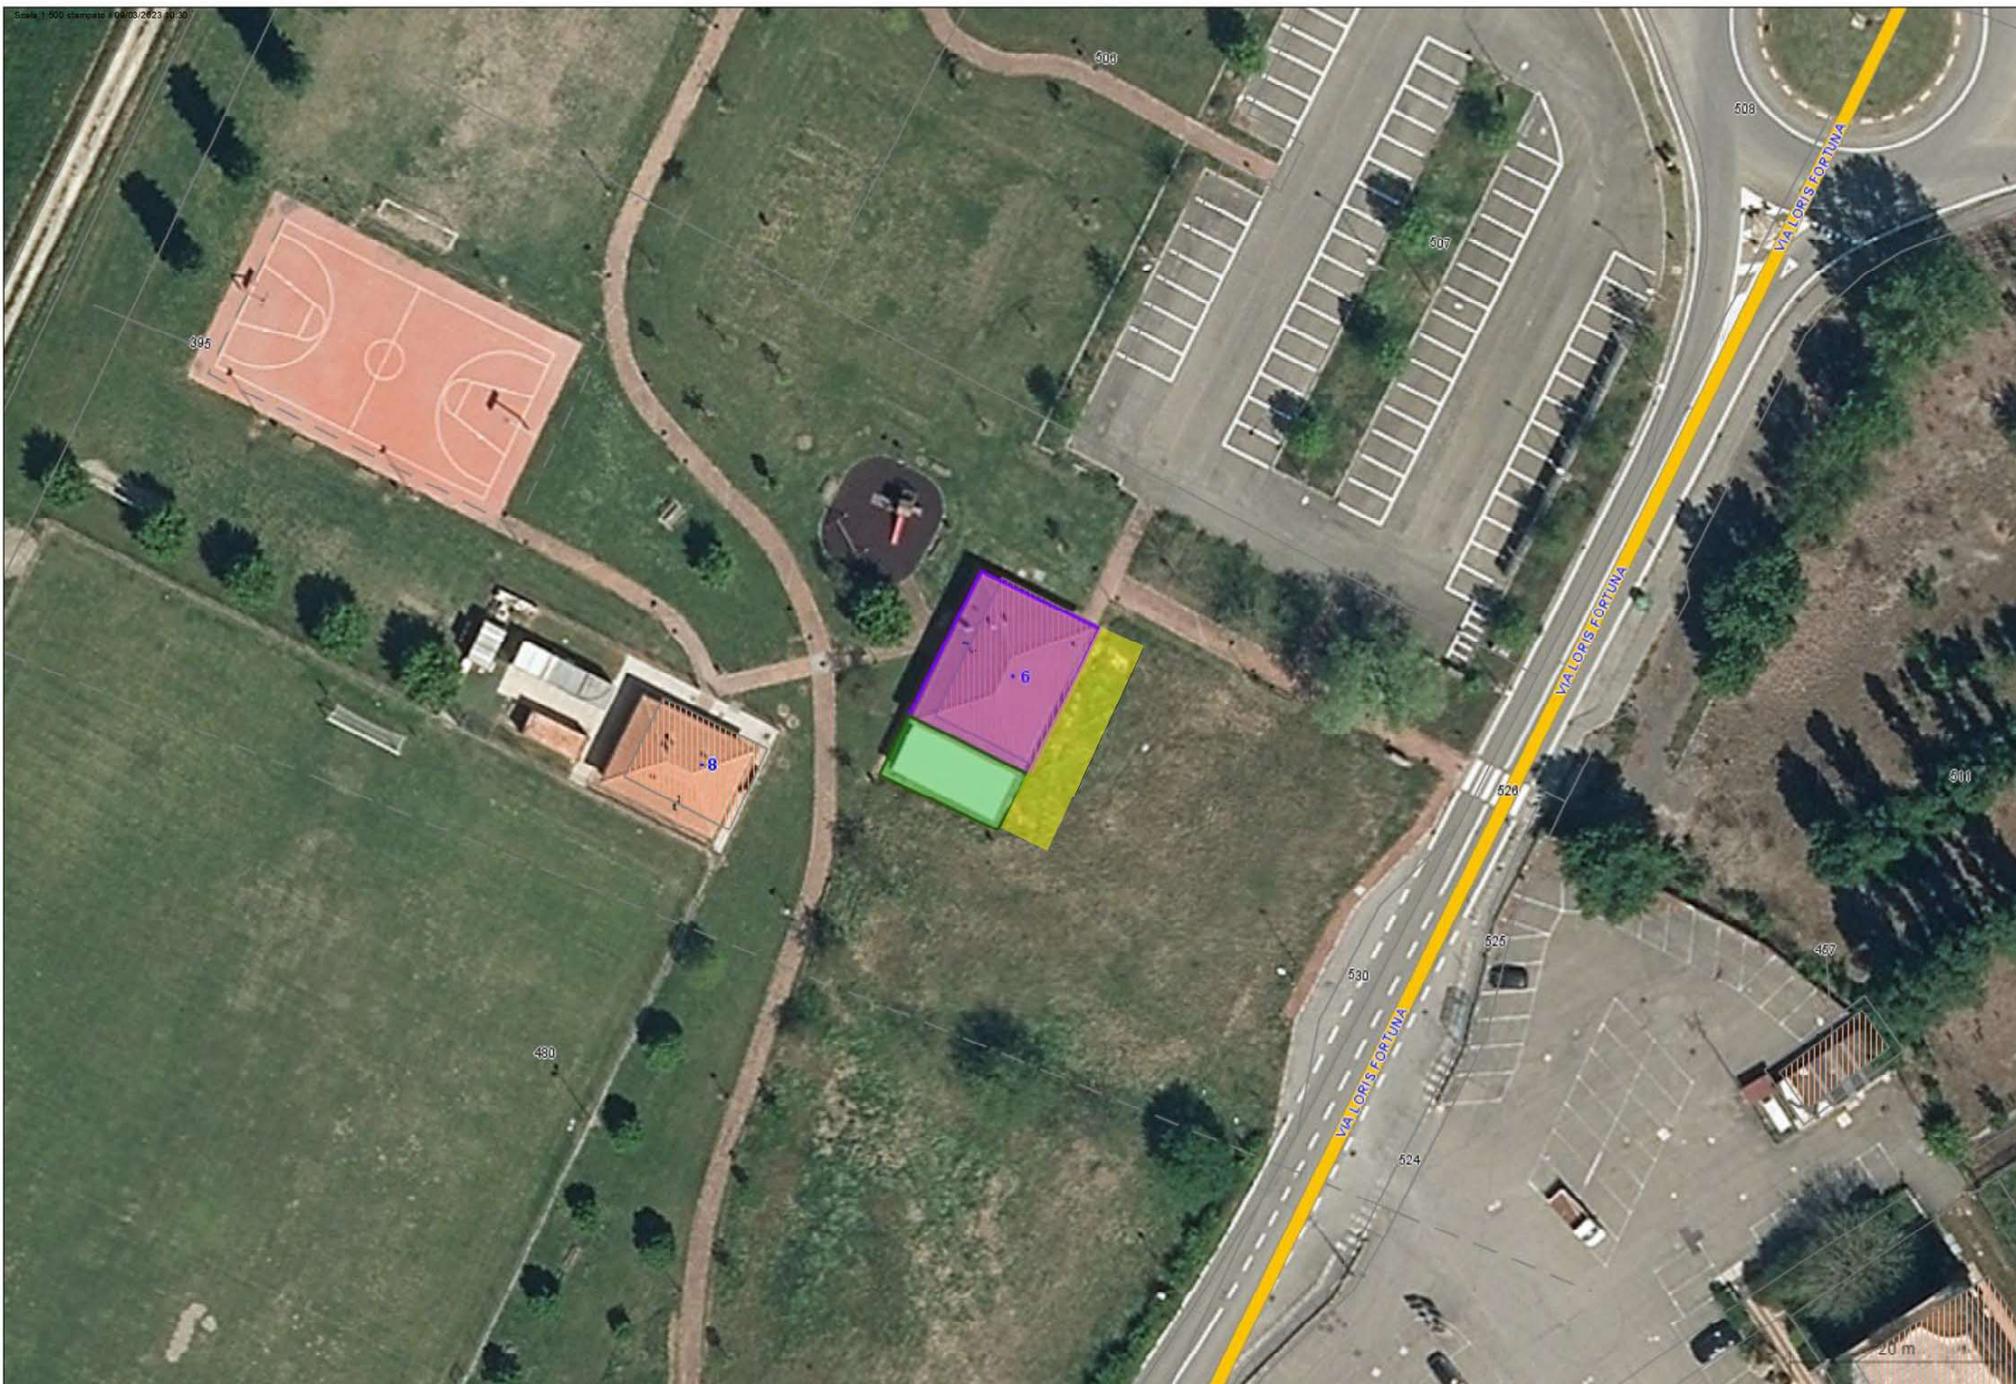

AREA SCOPERTA

AREA CHIOSCO  
PERGOLATO