

**Dichiarazione sostitutiva dell'atto di notorietà  
(Art. 47 D.P.R. 28 dicembre 2000, n. 445)**

Il sottoscritto GEOMETRA GHERARDI CLAUDIO iscritto con il num. 3370 della provincia di BOLOGNA, consapevole delle sanzioni penali richiamate dall'art. 76 del D.P.R. 28 dicembre 2000, n. 445, in caso di dichiarazioni mendaci, ai sensi e per gli effetti di quanto stabilito dall' art. 47 del medesimo decreto

**DICHIARA**

- Che il modello unico catastale, inoltrato per via telematica, è la rappresentazione informatica dei documenti cartacei originali sottoscritti dai soggetti obbligati, ai sensi del decreto del Ministro delle finanze del 19 aprile 1994, n. 701;

- Che il documento è stato depositato presso il Comune competente per territorio ai sensi dell'art. 30, comma 5 del D.P.R. 6 giugno 2001, n. 380 (ex art.18 L. 47/85);

- Che la presentazione dei documenti è effettuata su incarico dei soggetti obbligati.

**Dichiarazione sostitutiva di certificazioni  
(Art. 46 D.P.R. 28 dicembre 2000, n. 445)**

Il sottoscritto GEOMETRA GHERARDI CLAUDIO iscritto con il num. 3370 della provincia di BOLOGNA, consapevole delle sanzioni penali richiamate dall'art. 76 del D.P.R. 28 dicembre 2000, n. 445, in caso di dichiarazioni mendaci, ai sensi e per gli effetti di quanto stabilito dall' art. 46 del medesimo decreto

**DICHIARA**

- Che la qualifica professionale, il numero di iscrizione all'albo e il collegio o l'ordine di appartenenza sono quelli indicati nella pagina - Informazioni generali - del documento.

- Di non essere destinatario di provvedimenti di sospensione dall'esercizio della professione o di cancellazione dall'albo professionale.

**Particelle**

Comune: BUDRIO

Sez. Censuaria:

Foglio: 1180

Particelle: 2092

**Firma delle parti o loro delegati**

Il/I sottoscritto/i dichiara/no di essere a conoscenza del contenuto del presente atto di aggiornamento

COMUNE DI BUDRIO, CON SEDE IN BUDRIO C.F.:00469720379

Firma \_\_\_\_\_

FIRMA LAURA POLLACCI

IN QUALITA DI RESPONSABILE DEL SETTORE EDILIZIA PRIVATA E URBANISTICA

**Tecnico redattore**

Tecnico: GHERARDI CLAUDIO

Qualifica: GEOMETRA

Provincia: BOLOGNA

N. iscrizione: 3370

Cod. Fisc.: GHRCLD68H05B249T

Bologna, 09/10/2021  
luogo e data  
timbro e firma**Attestazione di avvenuto deposito**

Si attesta che il presente atto di aggiornamento catastale è stato depositato presso questo Comune ai sensi del DPR 380/2001, art. 30, comma 5.

luogo e data

timbro e firma

Ufficio provinciale di: BOLOGNA

Protocollo n:

Data :

Codice file PREGEO: 3.495.234

Pag. 3 di 10

*Dati generali del tipo*

Comune: BUDRIO

Foglio: 1180

Tecnico: GHERARDI CLAUDIO

Provincia: BOLOGNA

Sez. Censuaria:

Particelle: 2092

Qualifica: GEOMETRA

N. iscrizione: 3370

**Modello censuario**

**Frazionamento**

Operazione	Identificativo						Superficie			Dati Censuari		Lotti		
	Sezione	Foglio	Originale		Provvisorio	Proposto	m <sup>2</sup>			Natura	Qualità	Classe	Provvisorio	Proposto
			principale	sub			ha	a	ca					
O		1180	2092	000			00000	00	25	SN	454			
S		1180	2092	000			00000	00	00		000			
C		1180		000	a	AAA	00000	00	21	SN	000			
C		1180		000	b	AAB	00000	00	04	SN	000			

*Informazioni Complementari*

*Dati generali del tipo*

Comune: BUDRIO

Foglio: 1180

Tecnico: GHERARDI CLAUDIO

Provincia: BOLOGNA

Sez. Censuaria:

Particelle: 2092

Qualifica: GEOMETRA

N. iscrizione: 3370

**Proposta di aggiornamento cartografico:**

**Rappresentazione grafica**

*I punti di appoggio e le nuove linee da introdurre in mappa sono descritte nel LIBRETTO DELLE MISURE*

Scala 1 : 199



Ufficio provinciale di: BOLOGNA

Protocollo n:

Data:

Codice file PREGEO: 3.495.234

Pag. 5 di 10

*Dati generali del tipo*

Comune: BUDRIO

Foglio: 1180

Tecnico: GHERARDI CLAUDIO

Provincia: BOLOGNA

Sez. Censuaria:

Particelle: 2092

Qualifica: GEOMETRA

N. iscrizione: 3370

**Proposta di aggiornamento cartografico:**

**Rappresentazione grafica**

*I punti di appoggio e le nuove linee da introdurre in mappa sono descritte nel LIBRETTO DELLE MISURE*

Scala 1 : 500



Ufficio provinciale di: BOLOGNA  
 Protocollo n:  
 Data:

Codice file PREGEO: 3.495.234

Pag. 6 di 10

*Dati generali del tipo*

Comune:	BUDRIO	Sez. Censuaria:	
Foglio:	1180	Particelle:	2092
Tecnico:	GHERARDI CLAUDIO	Qualifica:	GEOMETRA
Provincia:	BOLOGNA	N. iscrizione:	3370

**Proposta di aggiornamento cartografico: Rappresentazione alfa-numerica**

*Estratto di mappa*

Rilasciato dall'UP di BOLOGNA

Protocollo: BO0100918/2021      Data: 05/10/2021      Codice Riscontro: 46036005898664

8|1%|4934650.464|1700625.216|  
 8|2%|4934656.272|1700628.894|  
 8|3%|4934657.205|1700627.466|  
 8|4%|4934633.748|1700615.136|  
 7|5|1%|2%|3%|4%|1%|NC|2092|2092|21|  
 6|DITTA|2092|Immobile privo di intestati all'attualita'|-|-|  
 6|PARTICELLA|2092|00|RELIT STRAD|25|21|0|0|SN|  
 6|PFCART|PF01/1180/B249|4935283.009|1700677.855|  
 6|PFCART|PF03/1180/B249|4934676.999|1700452.359|  
 6|PFCART|PF04/1180/B249|4934154.506|1701115.236|  
 6|PFCART|PF05/1180/B249|4934877.010|1700710.115|  
 6|PFCART|PF06/1180/B249|4933887.510|1700995.238|  
 6|PFCART|PF07/1180/B249|4933925.998|1700464.156|  
 6|PFCART|PF08/1180/B249|4934224.844|1700929.877|  
 6|PFCART|PF18/1180/B249|4933964.688|1700675.853|  
 6|PFCART|PF19/1180/B249|4934090.011|1700846.375|  
 6|PFCART|PF21/1180/B249|4935051.509|1700668.233|  
 6|PFCART|PF22/1180/B249|4934911.427|1700643.549|  
 6|DISTORSIONE|1.5|  
 6|SCALAORIGINARIA|2000|  
 6|INQUADRAMENTO|4934947.837|1700204.015|0.1693333333|0.000|0.000|0.000000000|

*Estratto di mappa aggiornato*

8|102\*|4934642.505|1700620.417|  
 8|PF23/118C/B249\*|4934264.441|1700576.331|  
 8|PF02/118A/B249\*|4934887.323|1700734.743|  
 8|PF03/1180/B249\*|4934678.804|1700454.782|  
 8|PF10/118B/B249\*|4934545.830|1700786.263|  
 8|103\*|4934642.819|1700619.904|  
 8|PF13/118B/B249\*|4934785.029|1700913.775|  
 6|PV|109\*|3%|  
 7|4|4%|102\*|NC|AAB|2092|3|  
 7|0|103\*|RC|  
 7|0|4%|NC|  
 7|6|102\*|1%|2%|3%|103\*|NC|AAA|2092|18|  
 7|0|102\*|RC|

Ufficio provinciale di: BOLOGNA

Protocollo n:

Data:

Codice file PREGEO: 3.495.234

Pag. 7 di 10

Dati generali del tipo

Comune:	BUDRIO	Sez. Censuaria:	
Foglio:	1180	Particelle:	2092
Tecnico:	GHERARDI CLAUDIO	Qualifica:	GEOMETRA
Provincia:	BOLOGNA	N. iscrizione:	3370

0|09102021|64|B249|1180|2092|GHERARDI CLAUDIO|GEOMETRA|BOLOGNA|  
9|25110|20|1700600|PREGEO 10.00-G, APAG 2.12|FR|GNSS TRIMBLE R10-2|  
1|100|4462070.720,909831.470,4450850.630|0.000|CHIODO|  
6|L2|28092021-15:04|09102021-22:24|RTK|PDOP=2|  
2|101|-12.587,-0.976,12.590|0,0,0,0,0,0|PDOP=1|0.000|CHIODO|  
2|102|-13.763,-5.655,14.711|0,0,0,0,0,0|PDOP=1|0.000|CHIODO|  
2|103|-13.934,-6.335,15.019|0,0,0,0,0,0|PDOP=1|0.000|CHIODO|  
2|104|-16.748,11.444,14.231|0,0,0,0,0,0|PDOP=1|0.000|S.F. A TERRA|  
2|105|-14.719,22.369,9.956|0,0,0,0,0,0|PDOP=1|0.000|S.F. A TERRA|  
2|106|-4.014,2.623,3.421|0,0,0,0,0,0|PDOP=1|0.000|S.F. A TERRA|  
2|107|-12.963,-2.428,13.262|0,0,0,0,0,0|PDOP=1|0.000|CHIODO|  
2|108|-2.619,-12.414,4.904|0,0,0,0,0,0|PDOP=1|0.000|SPIGOLO RECINZIONE|  
2|109|-25.156,-0.321,25.116|0,0,0,0,0,0|PDOP=1|0.000|RECINZIONE|  
2|PF03/1180/B249|-9.006,-172.545,44.057|0,0,0,0,0,0|PDOP=1|0.000|S.F. A TERRA|  
2|PF02/118A/B249|-204.638,79.241,186.077|0,0,0,0,0,0|PDOP=1|0.000|S.F. A TERRA|  
2|PF13/118B/B249|-166.193,266.712,109.362|0,0,0,0,0,0|PDOP=1|0.000|S.F. A TERRA|  
2|PF10/118B/B249|23.355,168.297,-57.520|0,0,0,0,0,0|PDOP=1|0.000|S.F. A TERRA|  
2|PF23/118C/B249|256.940,-6.447,-252.797|0,0,0,0,0,0|PDOP=1|0.000|S.F. A TERRA|  
6|PUNTI TOPOGRAFICI D'APPOGGIO|  
7|1|109|PVI|  
6|NUOVA DIVIDENTE|  
7|2|102|103|RC|  
8|PF23/118C/B249|4934261.040000|1700576.509000|52|SPIG.N.E.|  
8|PF23/118C/B249|26.700000|04|BASE FABBRICATO|  
8|PF10/118B/B249|4934542.988000|1700785.405000|54|SPIGOLO NO|  
8|PF10/118B/B249|25.100000|04|BASE FABBRICATO|  
8|PF13/118B/B249|4934780.710000|1700913.825000|52|SPIGOLO NO|  
8|PF13/118B/B249|20.000000|04|QUOTA A TERRA|  
8|PF02/118A/B249|4934883.238000|1700735.052000|52|SPIGOLO SO|  
8|PF02/118A/B249|24.100000|04|QUOTA A TERRA|  
8|PF03/1180/B249|4934674.130000|1700455.418000|52|s.chierico spigolo n|  
8|PF03/1180/B249|25.000000|04|quota marciapiede|

Ufficio provinciale di: BOLOGNA

Protocollo n:

Data :

Codice file PREGEO: 3.495.234

---

Dati generali del tipo

---

Comune: BUDRIO

Foglio: 1180

Tecnico: GHERARDI CLAUDIO

Provincia: BOLOGNA

Sez. Censuaria:

Particelle: 2092

Qualifica: GEOMETRA

N. iscrizione: 3370

---

\*\*\*\*\*RELAZIONE TECNICA\*\*\*\*\*

IL RILIEVO E' STATO ESEGUITO APPOGGIANDOSI A PUNTI FIDUCIALI NOTI, FORNITI DALL'UFFICIO TECNICO.

CAUSA L'ASSENZA DI UNA VERIFICA INTEGRALE DI TUTTE LE LINEE COSTITUENTI I LOTTI ORIGINARI, NON E' STATO POSSIBILE PERIMETRARE LE PARTICELLE AVENTI SUPERFICIE INFERIORE AI 2000 MQ. UN'AZIONE DI RICONFINAMENTO NON E' STATA ESPRESSAMENTE COMMISSIONATA, PERTANTO LE ESTREMITA' DELLE NUOVE DIVIDENTI SI INTENDONO ESTESE E/O SPEZZATE IN CORRISPONDENZA DELL'INTERSEZIONE CON LE LINEE DELLA MAPPA.

TRATTASI DI FRAZIONAMENTO PROPEDEUTICO ALL'ALIENAZIONE DI PORZIONI COMPLEMENTARI DELLA CORTE PERTINENZIALE DELL'IMMOBILE IDENTIFICATO DAI NN. 313 E 1008, ATTUALMENTE IN PROPRIETA' AL COMUNE DI BUDRIO, COME DA LETTERA DI RISPOSTA COMUNALE, P.G.22491 DEL 15/09/2021.

NESSUN'ALTRA OSSERVAZIONE


IL TECNICO

(GHERARDI GEOM.CLAUDIO)

*Dati generali del tipo*

Comune:	BUDRIO	Sez. Censuaria:	
Foglio:	1180	Particelle:	2092
Tecnico:	GHERARDI CLAUDIO	Qualifica:	GEOMETRA
Provincia:	BOLOGNA	N. iscrizione:	3370

Scala 1 : 4000

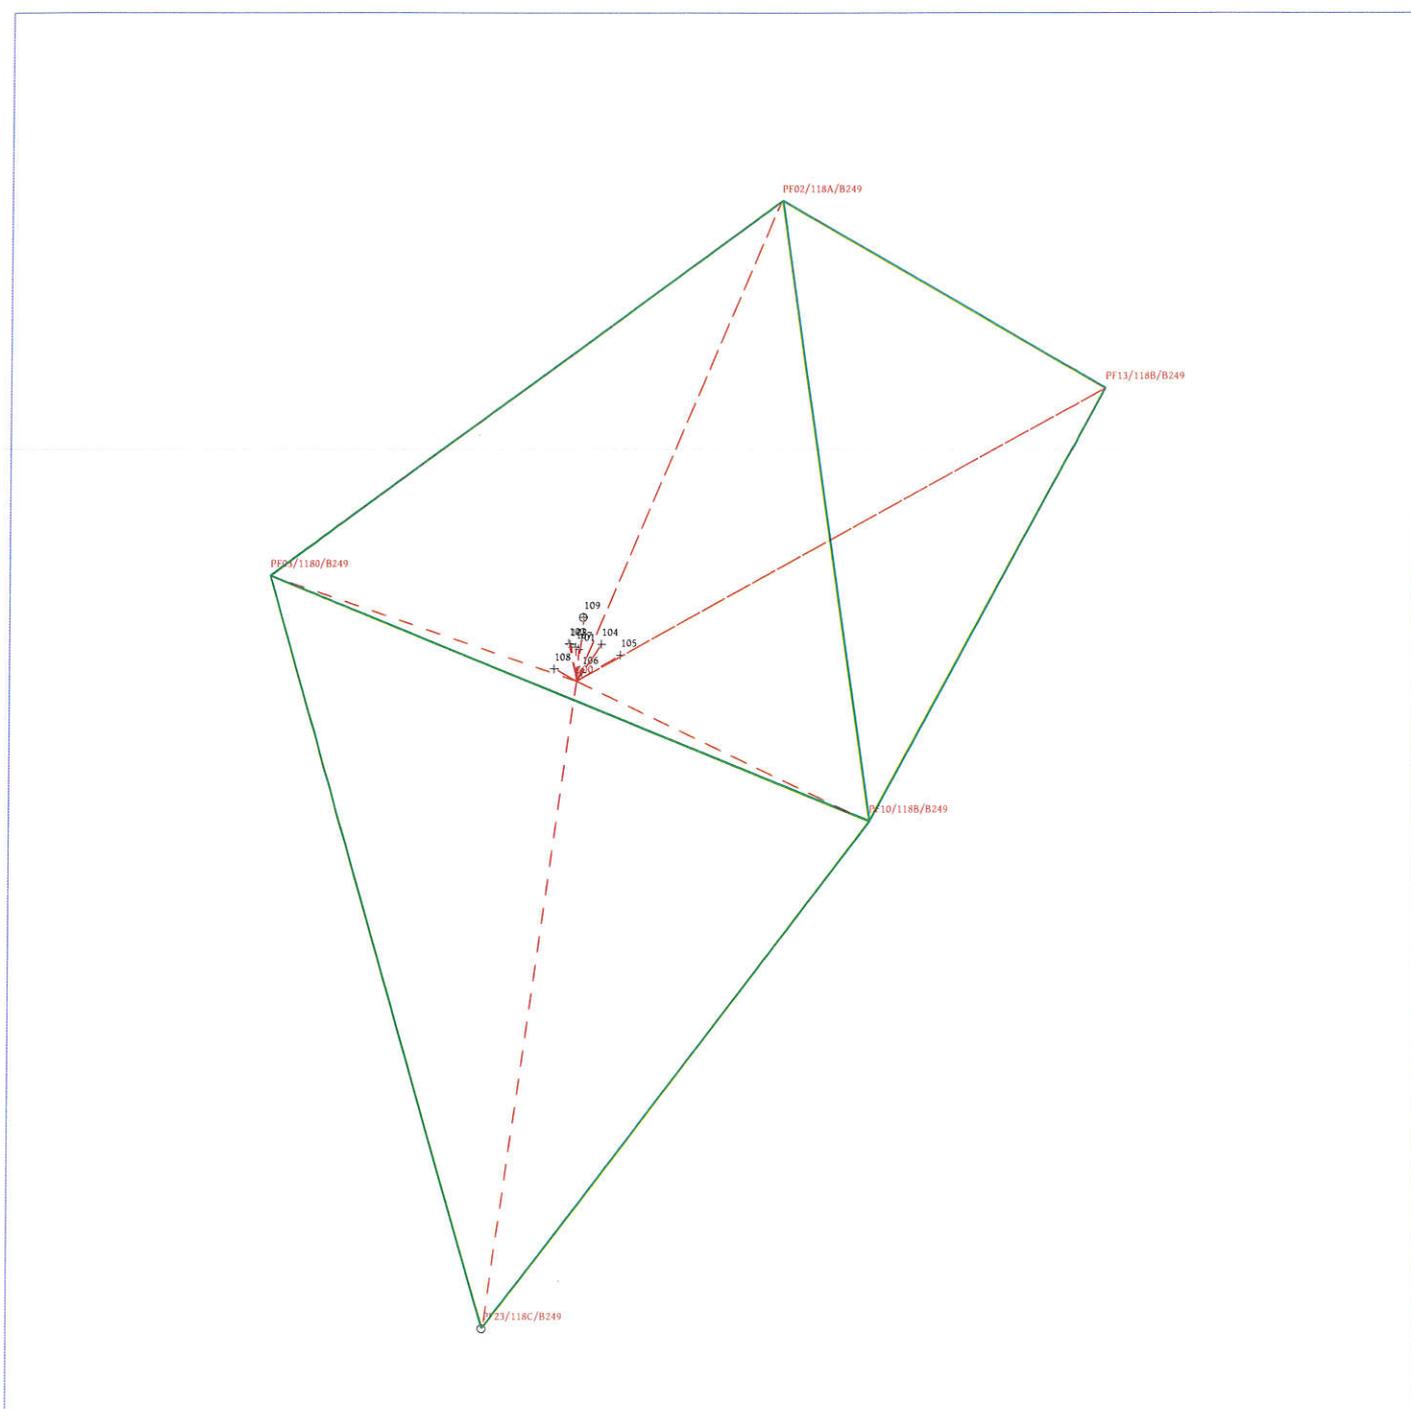

Ufficio provinciale di: BOLOGNA

Protocollo n:

Data :

Codice file PREGEO: 3 . 495 . 234

Pag. 10 di 10

*Dati generali del tipo*

Comune:	BUDRIO	Sez. Censuaria:	
Foglio:	1180	Particelle:	2092
Tecnico:	GHERARDI CLAUDIO	Qualifica:	GEOMETRA
Provincia:	BOLOGNA	N. iscrizione:	3370

Scala 1 : 99

103  
+

102  
+

107  
+

101  
+