

Dichiarazione sostitutiva dell'atto di notorietà
(Art. 47 D.P.R. 28 dicembre 2000, n. 445)

Il sottoscritto GEOMETRA BAZZANINI ALBERTO iscritto con il num. 3597 della provincia di BOLOGNA, consapevole delle sanzioni penali richiamate dall'art. 76 del D.P.R. 28 dicembre 2000, n. 445, in caso di dichiarazioni mendaci, ai sensi e per gli effetti di quanto stabilito dall' art. 47 del medesimo decreto

DICHIARA

- Che il modello unico catastale, inoltrato per via telematica, è la rappresentazione informatica dei documenti cartacei originali sottoscritti dai soggetti obbligati, ai sensi del decreto del Ministro delle finanze del 19 aprile 1994, n. 701;

- Che il documento è stato depositato presso il Comune competente per territorio ai sensi dell'art. 30, comma 5 del D.P.R. 6 giugno 2001, n. 380 (ex art.18 L. 47/85);

- Che la presentazione dei documenti è effettuata su incarico dei soggetti obbligati.

Dichiarazione sostitutiva di certificazioni
(Art. 46 D.P.R. 28 dicembre 2000, n. 445)

Il sottoscritto GEOMETRA BAZZANINI ALBERTO iscritto con il num. 3597 della provincia di BOLOGNA, consapevole delle sanzioni penali richiamate dall'art. 76 del D.P.R. 28 dicembre 2000, n. 445, in caso di dichiarazioni mendaci, ai sensi e per gli effetti di quanto stabilito dall' art. 46 del medesimo decreto

DICHIARA

- Che la qualifica professionale, il numero di iscrizione all'albo e il collegio o l'ordine di appartenenza sono quelli indicati nella pagina - Informazioni generali - del documento.

- Di non essere destinatario di provvedimenti di sospensione dall'esercizio della professione o di cancellazione dall'albo professionale.

Particelle

Comune: BUDRIO

Foglio: 118B

Sez. Censuaria:

Particelle: 501,482,488,489

Firma delle parti o loro delegati

Il/I sottoscritto/i dichiara/no di essere a conoscenza del contenuto del presente atto di aggiornamento

COMUNE DI BUDRIO, BUDRIO 00469720379

FIRMA LAURA, POLLACCI

IN QUALITA DI RESPONSABILE EDILIZIA PRIVATA E URBANISTICA

Firma _____

Tecnico redattore

Tecnico: BAZZANINI ALBERTO

Provincia: BOLOGNA

Cod. Fisc.: BZZLRT80S15A726J

Qualifica: GEOMETRA

N. iscrizione: 3597

luogo e data

timbro e firma

Attestazione di avvenuto deposito

Si attesta che il presente atto di aggiornamento catastale è stato depositato presso questo Comune ai sensi del DPR 380/2001, art. 30, comma5.

luogo e data

timbro e firma



Dati generali del tipo

Comune: BUDRIO

Foglio: 118B

Tecnico: BAZZANINI ALBERTO

Provincia: BOLOGNA

Sez. Censuaria:

Particelle: 501, 482, 488, 489

Qualifica: GEOMETRA

N. iscrizione: 3597

Modello censuario

Frazionamento

Operazione	Identificativo						Superficie				Dati Censuari		Lotti	
	Sezione	Foglio	Originale		Provvisorio	Proposto	m ²			Natura	Qualità	Classe	Provvisorio	Proposto
			principale	sub			ha	a	ca					
O		118B	501	000			00000	00	50	SN	454			
S		118B	501	000			00000	00	00		000			
C		118B		000	a	AAA	00000	00	06	SN	000			
C		118B		000	b	AAB	00000	00	30	SN	000			
C		118B		000	c	AAC	00000	00	14	SN	000			
O		118B	482	000			00000	02	54	SN	001	01		
S		118B	482	000			00000	00	00		000			
C		118B		000	a	AAD	00000	01	34	SN	000			
C		118B		000	b	AAE	00000	01	20	SN	000			
O		118B	488	000			00000	00	47	SN	001	01		
S		118B	488	000			00000	00	00		000			
C		118B		000	a	AAF	00000	00	02	SN	000			
C		118B		000	b	AAG	00000	00	45	SN	000			
O		118B	489	000			00000	01	80	SN	008	01		
S		118B	489	000			00000	00	00		000			
C		118B		000	a	AAH	00000	00	18	SN	000			
C		118B		000	b	AAI	00000	01	62	SN	000			

Dati generali del tipo

Comune: BUDRIO
Foglio: 118B
Tecnico: BAZZANINI ALBERTO
Provincia: BOLOGNA


Sez. Censuaria:
Particelle: 501, 482, 488, 489
Qualifica: GEOMETRA
N. iscrizione: 3597

Proposta di aggiornamento cartografico:

Rappresentazione grafica

I punti di appoggio e le nuove linee da introdurre in mappa sono descritte nel LIBRETTO DELLE MISURE

Scala 1 : 500

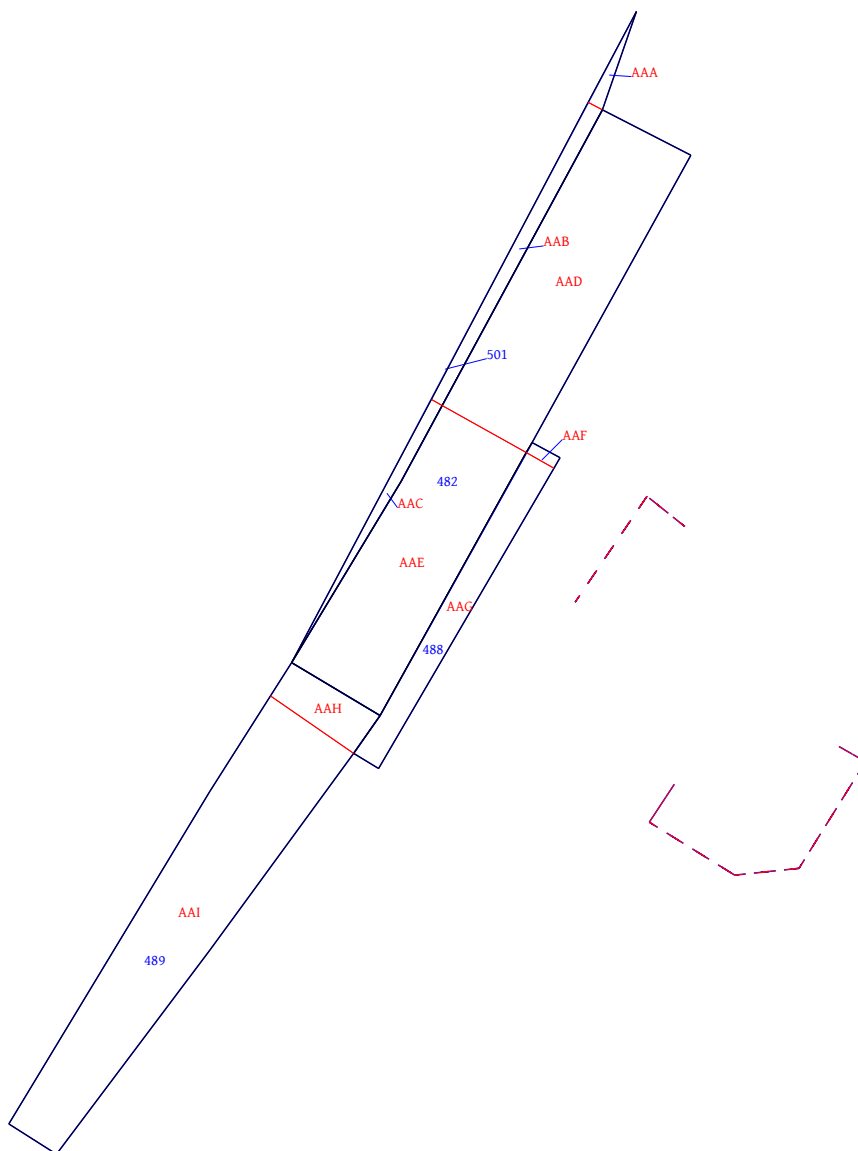

Dati generali del tipo

Comune:	BUDRIO	Sez. Censuaria:	
Foglio:	118B	Particelle:	501, 482, 488, 489
Tecnico:	BAZZANINI ALBERTO	Qualifica:	GEOMETRA
Provincia:	BOLOGNA	N. iscrizione:	3597

Proposta di aggiornamento cartografico:**Rappresentazione alfa-numerica**

Estratto di mappa

Rilasciato dall'UP di BOLOGNA

Protocollo: B00043928/2021 Data: 05/05/2021 Codice Riscontro: 8783958905808

8|5%|4934672.474|1700648.382|
8|6%|4934651.960|1700636.357|
8|34%|4934701.989|1700653.412|
8|35%|4934670.469|1700636.749|
8|36%|4934658.962|1700630.611|
8|37%|4934670.970|1700637.875|
8|38%|4934695.486|1700651.155|
8|39%|4934655.462|1700636.486|
8|40%|4934673.474|1700646.507|
8|41%|4934692.486|1700657.030|
8|42%|4934652.960|1700634.732|
8|43%|4934650.457|1700625.225|
8|44%|4934628.442|1700611.948|
8|45%|4934626.442|1700615.073|
8|46%|4934639.952|1700625.215|
8|47L|4934667.954|1700656.645|
8|48L|4934669.967|1700654.138|
8|49L|4934662.960|1700649.380|
8|50L|4934653.385|1700666.802|
8|51L|4934652.377|1700668.557|
8|52L|4934645.369|1700664.175|
8|53L|4934644.879|1700659.915|
8|54L|4934648.405|1700654.275|
8|55L|4934650.907|1700655.902|
7|6|34%|35%|36%|37%|38%|34%|NC|501|501|34|
7|7|36%|39%|40%|41%|38%|37%|36%|NC|482|482|274|
7|6|39%|42%|6%|5%|40%|39%|NC|488|488|45|
7|8|39%|36%|43%|44%|45%|46%|42%|39%|NC|489|489|195|
7|3|47L|48L|49L|NT|
7|6|50L|51L|52L|53L|54L|55L|NT|
6|DITTA|482|COMUNE DI BUDRIO,|00469720379|Proprieta` per 1000/1000|
6|DITTA|487|COMUNE DI BUDRIO,|00469720379|Proprieta` per 1000/1000|
6|DITTA|488|COMUNE DI BUDRIO,|00469720379|Proprieta` per 1000/1000|
6|DITTA|489|COMUNE DI BUDRIO,|00469720379|Proprieta` per 1000/1000|
6|DITTA|501|COMUNE DI BUDRIO,|00469720379|Proprieta` per 1000/1000|
6|PARTICELLA|312|00|ENTE URBANO |1200|1191|0|0|SN|
6|PARTICELLA|482|01|SEMINATIVO |254|274|3.55|1.71|SN|
6|PARTICELLA|487|01|SEMINATIVO |54|56|0.76|0.36|SN|
6|PARTICELLA|488|01|SEMINATIVO |47|45|0.66|0.32|SN|
6|PARTICELLA|489|01|PRATO |180|195|0.85|0.46|SN|
6|PARTICELLA|501|00|RELIT STRAD |50|34|0|0|SN|
6|PFCART|PF10/118B/B249|4934541.931|1700785.125|
6|PFCART|PF13/118B/B249|4934784.579|1700914.072|
6|PFCART|PF15/118B/B249|4934644.209|1701232.171|
6|PFCART|PF16/118B/B249|4934561.480|1701333.779|
6|PFCART|PF17/118B/B249|4934493.809|1701231.450|
6|DISTORSIONE|1.07|
6|SCALAORIGINARIA|1000|
6|INQUADRAMENTO|4934815.396|1700437.263|0.0846666667|0|0|0|

Dati generali del tipo

Comune:	BUDRIO	Sez. Censuaria:	
Foglio:	118B	Particelle:	501, 482, 488, 489
Tecnico:	BAZZANINI ALBERTO	Qualifica:	GEOMETRA
Provincia:	BOLOGNA	N. iscrizione:	3597

Proposta di aggiornamento cartografico:

Rappresentazione alfa-numerica

Estratto di mappa aggiornato

8|47L|4934667.954|1700656.645|
 8|48L|4934669.967|1700654.138|
 8|49L|4934662.960|1700649.380|
 8|50L|4934653.385|1700666.802|
 8|51L|4934652.377|1700668.557|
 8|52L|4934645.369|1700664.175|
 8|53L|4934644.879|1700659.915|
 8|54L|4934648.405|1700654.275|
 8|55L|4934650.907|1700655.902|
 8|PF02/118A/B249*|4934884.619|1700731.966|
 8|PF03/1080/B249*|4934640.834|1700451.806|
 8|PF10/118B/B249*|4934547.164|1700784.568|
 8|PF13/118B/B249*|4934784.315|1700909.541|
 8|6*|4934671.794|1700647.984|
 8|7*|4934676.355|1700639.860|
 8|8*|4934656.751|1700629.211|
 8|9*|4934652.960|1700634.732|
 8|10*|4934695.991|1700650.241|
 8|11*|4934695.486|1700651.155|
 8|1000#|4934675.954|1700640.575|
 8|1001#|4934672.826|1700646.146|
 6|PV|9*|42%|
 6|PV|11*|38%|
 7|3|47L|48L|49L|RT|
 7|6|50L|51L|52L|53L|54L|55L|RT|
 7|4|10*|34%|11*|NC|AAA|501|4|
 7|0|10*|RC|
 7|5|10*|7*|NC|AAB|501|21|
 7|0|1000#|RC|
 7|0|11*|NC|
 7|0|10*|RC|
 7|6|1000#|37%|36%|35%|7*|NC|AAC|501|10|
 7|0|1000#|RC|
 7|6|1001#|40%|41%|11*|1000#|NC|AAD|482|145|
 7|0|1001#|RC|
 7|6|1000#|37%|36%|39%|1001#|NC|AAE|482|129|
 7|0|1000#|RC|
 7|5|6*|5%|40%|1001#|NC|AAF|488|2|
 7|0|6*|RC|
 7|6|1001#|39%|9*|6*|NC|AAG|488|43|
 7|0|1001#|RC|
 7|5|9*|39%|36%|8*|NC|AAH|489|19|
 7|0|9*|RC|
 7|7|8*|43%|44%|45%|46%|9*|NC|AAI|489|176|
 7|0|8*|RC|

Dati generali del tipo

Comune:	BUDRIO	Sez. Censuaria:	
Foglio:	118B	Particelle:	501, 482, 488, 489
Tecnico:	BAZZANINI ALBERTO	Qualifica:	GEOMETRA
Provincia:	BOLOGNA	N. iscrizione:	3597

0|05052021|4700|B249|118B|501,482,488,489|BAZZANINI ALBERTO|GEOMETRA|BOLOGNA|
9|24|10|20|1700650|PREGEO 10.00-G,APAG 2.12|FR|Nota: |
1|1000|4462068.82,909948.12,4450827.85|0|SPIG. BOTOLA|
6|L2|24022021-11:11|26022021-11:27|RTK|PDOP=1|
2|400|7.123,-333.070,61.734|0.0001423,-0.0000060,0.0000937,0.0000347,-0.0000881,0.0007997,0.8902537|PDOP=4|0.0
00|CHIODO|
2|403|-8.259,-381.023,86.651|0.0000989,0.0000112,0.0000308,0.0000206,0.0000013,0.0000809,0.9331611|PDOP=1|0|PU
NTO GPS|
2|303|18.895,9.165,-20.345|0.0001029,0.0000117,0.0000718,0.0000300,0.0000276,0.0002666,1.3738977|PDOP=3|0|SPIG
. BOTOLOA|
2|300|4.956,26.853,-10.219|0.0001531,-0.0000011,0.0001184,0.0000330,0.0000177,0.0002995,0.9405565|PDOP=2|0|CHI
ODO|
2|100|-36.610,-54.448,47.617|0.0000982,0.0000141,0.0000483,0.0000296,0.0000360,0.0001808,1.0571804|PDOP=2|0|CH
IODO|
2|200|-44.136,-107.744,66.161|0.0000993,0.0000147,0.0000502,0.0000300,0.0000368,0.0001798,0.956367|PDOP=2|0|CH
IODO|
2|PF02/118A/B249|-202.680,-37.393,208.836|0.0001796,0.0000193,0.0000901,0.0000285,-0.0000021,0.0001263,2.80864
41|PDOP=3|0|SPIGOLO FABBRICATO|
2|0001|-5.842,-126.277,32.447|0.0001796,0.0000193,0.0000901,0.0000285,-0.0000021,0.0001263,2.8086441|PDOP=3|0|
MURO RECINZ. LATO STRADA|
2|0002|14.349,-137.046,14.528|0.0001796,0.0000193,0.0000901,0.0000285,-0.0000021,0.0001263,2.8086441|PDOP=3|0|
MURO RECINZ. LATO STRADA|
2|0003|-63.355,-95.848,83.397|0.0001796,0.0000193,0.0000901,0.0000285,-0.0000021,0.0001263,2.8086441|PDOP=3|0|
MURO RECINZ. LATO STRADA|
2|0004|-75.171,-90.083,93.993|0.0001796,0.0000193,0.0000901,0.0000285,-0.0000021,0.0001263,2.8086441|PDOP=3|0|
MURO RECINZ. LATO STRADA|
2|0005|-169.489,141.125,138.919|0.0001792,0.0000160,0.0000989,0.0000277,-0.0000024,0.0001372,1.0287361|PDOP=3|
0|PUNTO AUX GPS|
2|0006|-163.944,135.492,134.655|0.0001796,0.0000193,0.0000901,0.0000285,-0.0000021,0.0001263,2.8086441|PDOP=3|
0|PUNTO AUX GPS|
2|0007|3.600,-131.317,24.092|0.0001796,0.0000193,0.0000901,0.0000285,-0.0000021,0.0001263,2.8086441|PDOP=3|0|M
URO RECINZ. LATO STRADA|
1|100|1.61|CHIODO|
2|200|135.5316|99.7794|56.950|1.65|CHIODO|
2|101|129.5952|97.8416|27.391|1.9|SPIG. NE FABB. MAPP. 312|
2|102|104.8538|98.7244|22.610|1.3|SPIG. NE FABB. MAPP. 312|
2|103|88.9010|98.7246|25.944|1.3|SPIG. PORTICO MAPP. 312|
2|130|91.2954|90.9776|27.639|4|SPIG. FABB. MAPP. 312 EX PF11|
2|117|58.3212|93.3310|45.591|1.53|SPIG. N FABB. MAPP. 752|
2|126|341.0040|83.6834|9.720|3|SPIG. FABB. MAPP 1097|
1|200|1.480|CHIODO|
2|100|257.5266|100.3952|56.929|1.53|CHIODO|
2|201|182.9380|92.7680|29.695|3|SPIG. SW FABB. MAP. 520|
2|202|167.1632|102.0038|17.184|1|MURO RECINZ. LATO STRADA|
2|203|182.9726|106.8584|4.938|1|MURO RECINZ. LATO STRADA|
2|204|342.5768|104.4592|5.817|1|MURO RECINZ. LATO STRADA|
2|205|357.2728|100.1300|27.976|1|MURO RECINZ. LATO STRADA|
2|206|261.7598|95.7760|22.134|2.72|SPIG. NW FABB. MAPP. 312|
2|207|284.0812|95.6298|19.219|2.72|SPIG. NW PORTICO MAPP. 312|
2|208|360.9830|100.2558|26.719|1.53|SBOT|
2|209|329.8948|98.3372|32.904|1.53|REC|
1|300|1.695|SPIG. BOTOLA|
2|PF10/118B/B249|286.8464|89.0618|40.900|8|SPIGOLO FABBRICATO|

Dati generali del tipo

Comune:	BUDRIO	Sez. Censuaria:	
Foglio:	118B	Particelle:	501, 482, 488, 489
Tecnico:	BAZZANINI ALBERTO	Qualifica:	GEOMETRA
Provincia:	BOLOGNA	N. iscrizione:	3597

2|303|380.9698|100.1520|24.697|1.53|SPIG. BOTOLA|
1|400|1.53|CHIODO|
2|PF03/1080/B249|350.0272|97.0646|49.851|5|SPIG. FABB.|
2|403|153.0686|100.0860|56.201|1.53|CHIODO|
6|INTERSEZIONE PUNTI|
4|0005|0006|-30|*S*|
5|PF13/118B/B249|12.37|0.00|SPIGOLO FABBRICATO|
4|0006|0005|30|*S*|
5|PF13/118B/B249|14.78|0.00|SPIGOLO FABBRICATO|
6|ALLINEAMENTI E SQUADRI|
4|207|204|0|*S*|
5|6|4.56|0.00|VERTICE DIVIDENTE|
5|7|13.70|0.00|VERTICE DIVIDENTE|
4|205|209|0|*S*|
5|8|2.80|0.00|VERTICE DIVIDENTE|
5|9|8.70|0.00|VERTICE DIVIDENTE|
4|202|203|0|*S*|
5|10|0.00|-2.00|VERTICE DIVIDENTE|
5|11|0.00|-2.95|VERTICE DIVIDENTE|
4|0005|1.000|PUNTO AUX GPS|
5|PF13/118B/B249|1.0000|SPIGOLO FABBRICATO|
6|DISLIVELLI|
4|207|0.000|
5|6|0.0000|
4|205|0.000|
5|8|0.0000|
4|202|0.000|
5|11|0.0000|
6|NUOVE LINEE DIVIDENTI|
7|2|6|7|RC|
7|2|8|9|RC|
7|2|10|11|RC|
6|PUNTI VERTICE|
7|1|9|PV|
7|1|11|PV|
8|PF13/118B/B249|4934780.710000|1700913.825000|52|PL|
8|PF13/118B/B249|20.000000|04|PL|
8|PF03/1080/B249|4934638.311000|1700449.528000|56|N|
8|PF03/1080/B249|24.460000|04|N|
8|PF10/118B/B249|4934542.988000|1700785.405000|54|SPIGOLO NO|
8|PF10/118B/B249|25.100000|04|BASE FABBRICATO|
8|PF02/118A/B249|4934883.238000|1700735.052000|52|SPIGOLO SO|
8|PF02/118A/B249|24.100000|04|QUOTA A TERRA|

Dati generali del tipo

Comune:	BUDRIO	Sez. Censuaria:	
Foglio:	118B	Particelle:	501,482,488,489
Tecnico:	BAZZANINI ALBERTO	Qualifica:	GEOMETRA
Provincia:	BOLOGNA	N. iscrizione:	3597


Il sottoscritto tecnico Geometra Bazzanini Alberto, regolarmente iscritto all'Albo professionale della provincia di Bologna ha effettuato l'aggiornamento cartografico di cui la presente relazione ne fa parte integrante.

L'oggetto del rilievo si trova nel comune di Budrio ed è distinto precisamente con foglio di mappa 118B e particelle 501,482,488,489.

Per l'entità del suolo da rilevare e per i riscontri orografici della zona si è proceduto con un rilievo misto utilizzando, come strumentazione topografica, un GPS doppia frequenza in modalità RTK e stazione totale, e completando il rilievo, ove necessario, con metodologia di allineamenti e squadri. Il frazionamento è propedeutico al trasferimento delle particelle derivate dal Comune di Budrio agli attuali proprietari dei mappali adiacenti.

IL Tecnico

Geom. Alberto Bazzanini

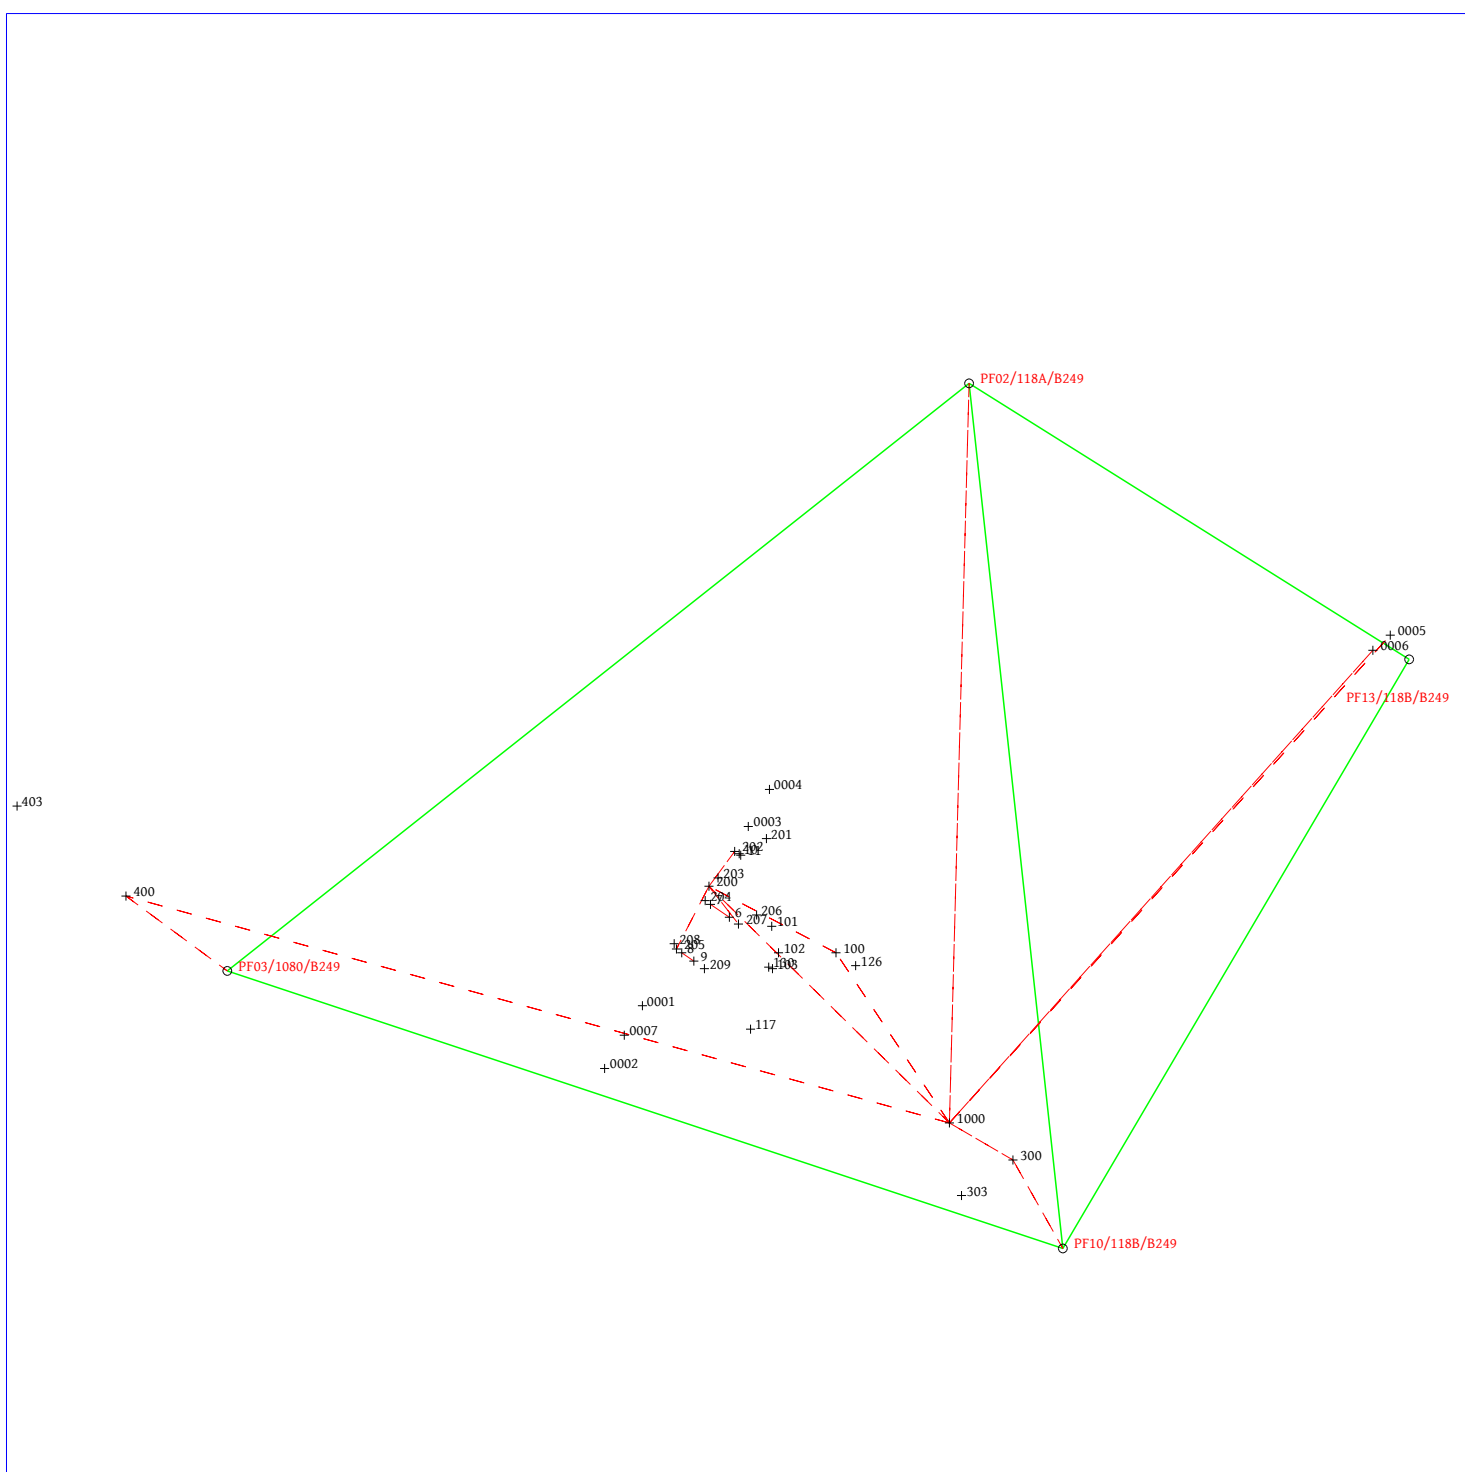

Dati generali del tipo

Comune:	BUDRIO	Sez. Censuaria:	
Foglio:	118B	Particelle:	501,482,488,489
Tecnico:	BAZZANINI ALBERTO	Qualifica:	GEOMETRA
Provincia:	BOLOGNA	N. iscrizione:	3597

Scala 1 : 500

