

Dichiarazione sostitutiva dell'atto di notorietà
(Art. 47 D.P.R. 28 dicembre 2000, n. 445)

Il sottoscritto GEOMETRA BAZZANINI ALBERTO iscritto con il num. 3597
della provincia di BOLOGNA, consapevole delle sanzioni penali richiamate dall'art. 76
del D.P.R. 28 dicembre 2000, n. 445, in caso di dichiarazioni mendaci, ai sensi e per gli effetti di quanto
stabilito dall' art. 47 del medesimo decreto

DICHIARA

- Che il modello unico catastale, inoltrato per via telematica, è la rappresentazione informatica
dei documenti cartacei originali sottoscritti dai soggetti obbligati, ai sensi del decreto del
Ministro delle finanze del 19 aprile 1994, n. 701;

- Che il documento è stato depositato presso il Comune competente per territorio
ai sensi dell'art. 30, comma 5 del D.P.R. 6 giugno 2001, n. 380 (ex art.18 L. 47/85);

- Che la presentazione dei documenti è effettuata su incarico dei soggetti obbligati.

Dichiarazione sostitutiva di certificazioni
(Art. 46 D.P.R. 28 dicembre 2000, n. 445)

Il sottoscritto GEOMETRA BAZZANINI ALBERTO iscritto con il num. 3597
della provincia di BOLOGNA, consapevole delle sanzioni penali richiamate dall'art. 76
del D.P.R. 28 dicembre 2000, n. 445, in caso di dichiarazioni mendaci, ai sensi e per gli effetti di quanto
stabilito dall' art. 46 del medesimo decreto

DICHIARA

- Che la qualifica professionale, il numero di iscrizione all'albo e il collegio o l'ordine
di appartenenza sono quelli indicati nella pagina - Informazioni generali - del documento.

- Di non essere destinatario di provvedimenti di sospensione dall'esercizio della professione
o di cancellazione dall'albo professionale.

Particelle

Comune: BUDRIO

Foglio: 1180

Sez. Censuaria:

Particelle: STRAD

Firma delle parti o loro delegati

Il/I sottoscritto/i dichiara/no di essere a conoscenza del contenuto del presente atto di aggiornamento

COMUNE DI BUDRIO, BUDRIO 00469720379

FIRMA LAURA, POLLACCI

IN QUALITA DI RESPONSABILE EDILIZIA PRIVATA E URBANISTICA

Firma _____

Tecnico redattore

Tecnico: BAZZANINI ALBERTO

Provincia: BOLOGNA

Cod. Fisc.: BZZLRT80S15A726J

Qualifica: GEOMETRA

N. iscrizione: 3597

luogo e data _____

timbro e firma _____

Attestazione di avvenuto deposito

Si attesta che il presente atto di aggiornamento catastale è stato depositato presso questo Comune ai sensi del DPR 380/2001, art. 30, comma5.

luogo e data _____

timbro e firma _____



Dati generali del tipo

Comune: BUDRIO

Foglio: 1180

Tecnico: BAZZANINI ALBERTO

Provincia: BOLOGNA

Sez. Censuaria:

Particelle: STRAD

Qualifica: GEOMETRA

N. iscrizione: 3597

Modello censuario**Ausiliario**

Operazione	Identificativo						Superficie				Annotazioni		Qualità	Classe
	Sezione	Foglio	Originale		Provvisorio	Proposto	m²			Natura	Codice	Numero		
			principale	sub			ha	a	ca					
O		1180	STRAD	000			00010	16	51	SN			302	
V		1180	STRAD	000			00010	15	18	SN			302	
C		1180		000	b	AAB	00000	00	23	SN			454	
C		1180		000	c	AAC	00000	00	41	SN			454	
C		1180		000	d	AAD	00000	00	44	SN			454	
C		1180		000	e	AAE	00000	00	25	SN			454	

Informazioni Complementari

Dati generali del tipo

Comune: BUDRIO
Foglio: 1180
Tecnico: BAZZANINI ALBERTO
Provincia: BOLOGNA


Sez. Censuaria:
Particelle: STRAD
Qualifica: GEOMETRA
N. iscrizione: 3597

Proposta di aggiornamento cartografico:

Rappresentazione grafica

I punti di appoggio e le nuove linee da introdurre in mappa sono descritte nel LIBRETTO DELLE MISURE

Scala 1 : 500

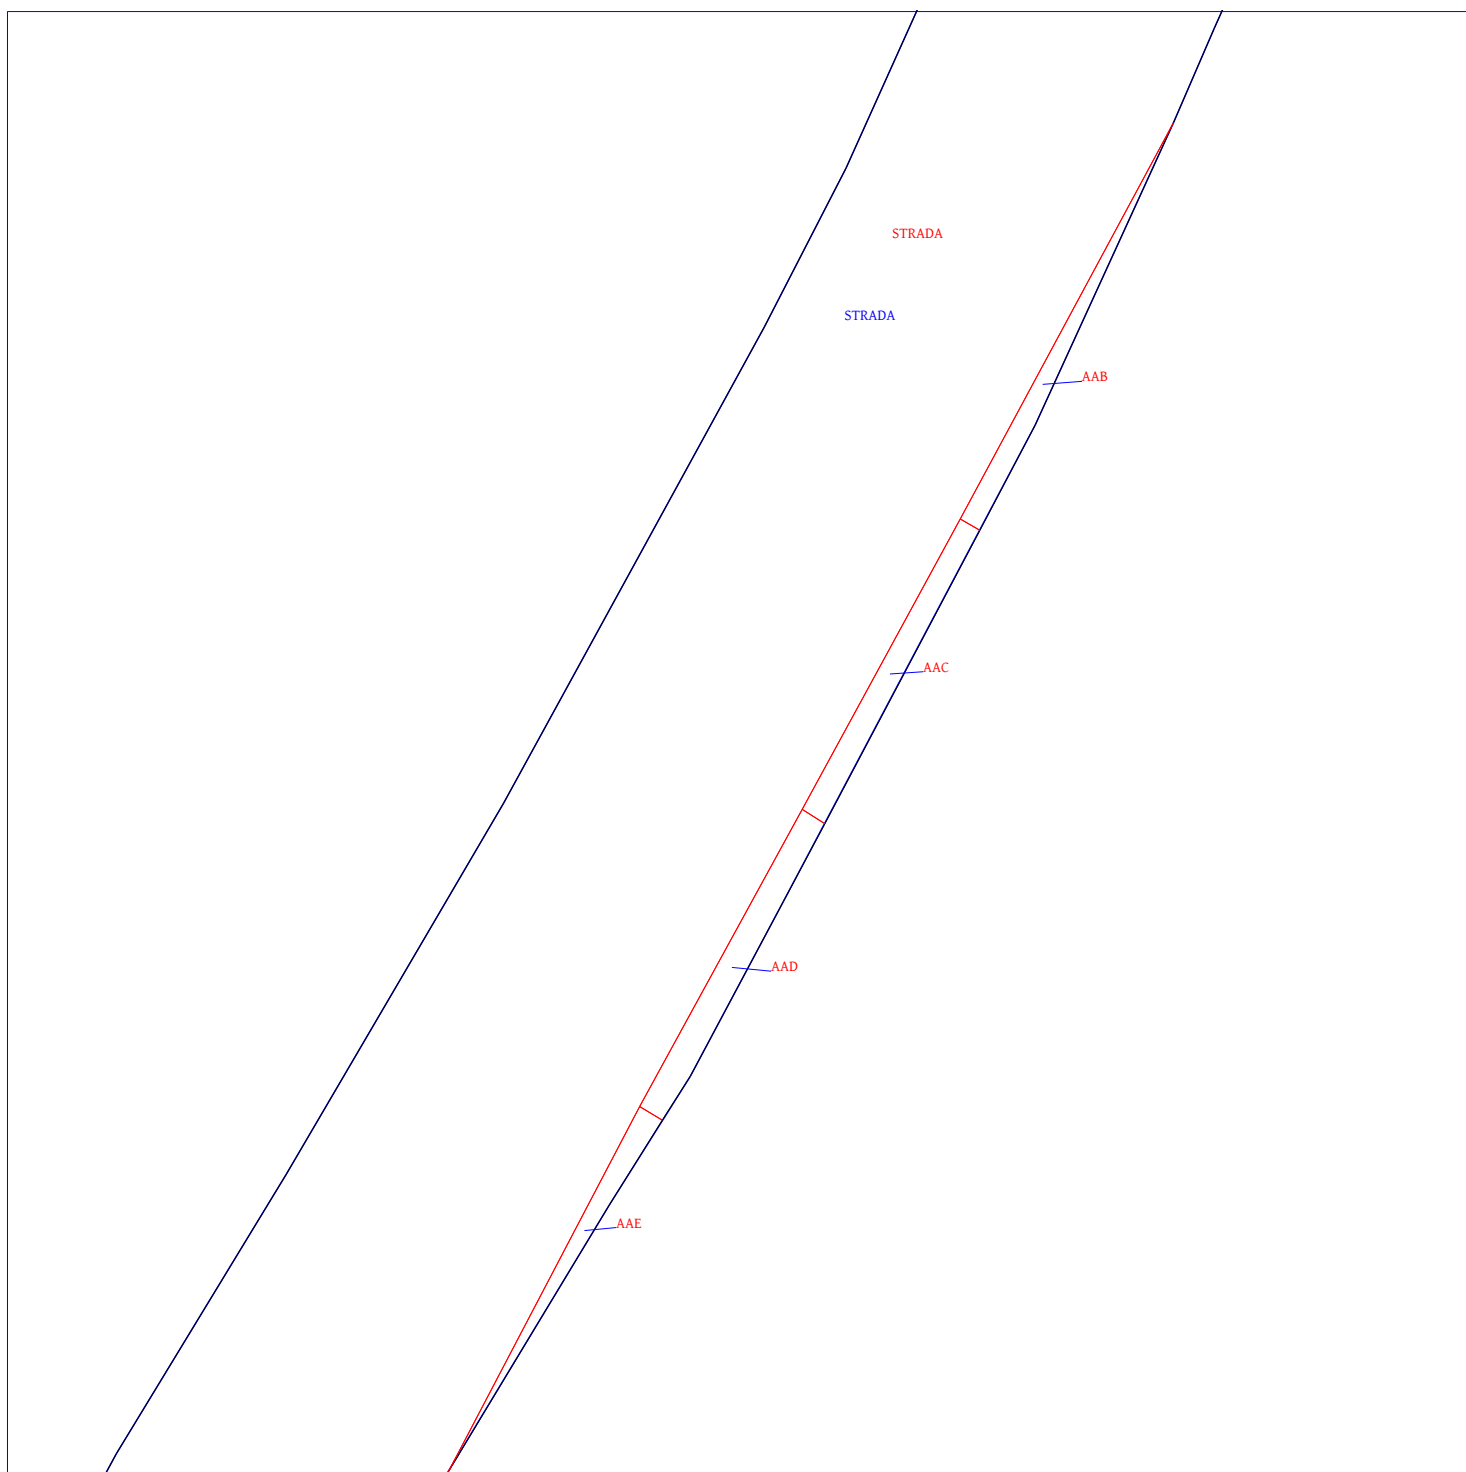

Dati generali del tipo

Comune:	BUDRIO	Sez. Censuaria:	
Foglio:	1180	Particelle:	STRAD
Tecnico:	BAZZANINI ALBERTO	Qualifica:	GEOMETRA
Provincia:	BOLOGNA	N. iscrizione:	3597

Proposta di aggiornamento cartografico:**Rappresentazione alfa-numerica**

Estratto di mappa

Rilasciato dall'UP di BOLOGNA

Protocollo: B00043808/2021 Data: 04/05/2021 Codice Riscontro: 65472513563350

8|1%|4934603.530|1700569.120|
8|2%|4934602.000|1700571.877|
8|3%|4934611.000|1700563.375|
8|4%|4934612.500|1700559.375|
8|5%|4934619.000|1700547.250|
8|6%|4934644.500|1700497.625|
8|7%|4934656.000|1700475.250|
8|8%|4934658.000|1700457.625|
8|9%|4934659.000|1700451.000|
8|10%|4934662.500|1700436.375|
8|11%|4934663.000|1700435.500|
8|12%|4934664.500|1700431.250|
8|13%|4934674.000|1700412.125|
8|14%|4934689.000|1700382.125|
8|15%|4934698.000|1700364.375|
8|16%|4934701.000|1700358.750|
8|17%|4934703.000|1700356.750|
8|18%|4934705.000|1700355.625|
8|19%|4934721.000|1700364.750|
8|20%|4934736.500|1700373.375|
8|21%|4934749.500|1700379.875|
8|22%|4934764.500|1700387.250|
8|23%|4934782.000|1700394.125|
8|24%|4934785.000|1700395.000|
8|25%|4934819.000|1700408.125|
8|26%|4934841.500|1700416.125|
8|27%|4934850.000|1700419.625|
8|28%|4934874.000|1700429.250|
8|29%|4934914.500|1700444.625|
8|30%|4934958.000|1700460.875|
8|31%|4934968.500|1700464.750|
8|32%|4934991.500|1700475.875|
8|33%|4935004.500|1700482.500|
8|34%|4935011.500|1700485.000|
8|35%|4935013.500|1700485.250|
8|36%|4935018.000|1700485.625|
8|37%|4935022.500|1700487.625|
8|38%|4935030.000|1700491.375|
8|39%|4935045.500|1700497.625|
8|40%|4935062.000|1700504.000|
8|41%|4935078.500|1700510.125|
8|42%|4935084.000|1700512.125|
8|43%|4935092.000|1700516.250|
8|44%|4935103.000|1700521.625|
8|45%|4935125.000|1700533.000|
8|46%|4935136.000|1700538.375|
8|47%|4935149.500|1700547.000|
8|48%|4935170.000|1700559.875|
8|49%|4935191.500|1700572.500|
8|50%|4935215.500|1700587.000|
8|51%|4935224.500|1700592.625|

Dati generali del tipo

Comune:	BUDRIO	Sez. Censuaria:	
Foglio:	1180	Particelle:	STRAD
Tecnico:	BAZZANINI ALBERTO	Qualifica:	GEOMETRA
Provincia:	BOLOGNA	N. iscrizione:	3597

Proposta di aggiornamento cartografico:**Rappresentazione alfa-numerica**

8|52%|4935230.000|1700596.000|
8|53%|4935248.000|1700606.375|
8|54%|4935262.000|1700614.125|
8|55%|4935273.000|1700619.500|
8|56%|4935280.500|1700623.250|
8|57%|4935291.500|1700629.000|
8|58%|4935297.000|1700631.000|
8|59%|4935322.000|1700642.125|
8|60%|4935317.500|1700651.875|
8|61%|4935310.000|1700666.500|
8|62%|4935306.500|1700673.875|
8|63%|4935300.500|1700685.500|
8|64%|4935296.500|1700692.125|
8|65%|4935290.000|1700705.000|
8|66%|4935286.500|1700711.250|
8|67%|4935280.000|1700722.750|
8|68%|4935269.500|1700740.875|
8|69%|4935262.500|1700755.250|
8|70%|4935248.500|1700783.500|
8|71%|4935232.000|1700817.000|
8|72%|4935223.000|1700834.375|
8|73%|4935221.000|1700838.250|
8|74%|4935218.500|1700842.625|
8|75%|4935211.500|1700845.750|
8|76%|4935204.000|1700846.000|
8|77%|4935192.000|1700840.125|
8|78%|4935183.000|1700835.875|
8|79%|4935130.500|1700809.625|
8|80%|4935105.000|1700796.375|
8|81%|4935094.000|1700791.125|
8|82%|4935065.500|1700777.875|
8|83%|4935054.000|1700773.250|
8|84%|4935037.000|1700765.875|
8|85%|4935003.500|1700754.250|
8|86%|4934990.500|1700749.875|
8|87%|4934964.000|1700740.750|
8|88%|4934895.500|1700715.750|
8|89%|4934888.000|1700713.250|
8|90%|4934887.500|1700714.375|
8|91%|4934877.000|1700710.125|
8|92%|4934878.000|1700708.625|
8|93%|4934864.500|1700703.500|
8|94%|4934839.000|1700693.000|
8|95%|4934830.108|1700711.482|
8|96%|4934837.861|1700715.095|
8|97%|4934843.075|1700716.825|
8|98%|4934844.576|1700717.451|
8|99%|4934846.577|1700718.579|
8|100%|4934863.588|1700726.473|
8|101%|4934866.090|1700731.228|
8|102%|4934864.745|1700734.047|
8|103%|4934845.137|1700776.632|
8|104%|4934841.188|1700785.279|
8|105%|4934842.362|1700788.153|
8|106%|4934844.079|1700792.111|
8|107%|4934832.873|1700819.634|

Dati generali del tipo

Comune:	BUDRIO	Sez. Censuaria:	
Foglio:	1180	Particelle:	STRAD
Tecnico:	BAZZANINI ALBERTO	Qualifica:	GEOMETRA
Provincia:	BOLOGNA	N. iscrizione:	3597

Proposta di aggiornamento cartografico:**Rappresentazione alfa-numerica**

8|108%|4934821.373|1700847.980|
8|109%|4934822.373|1700848.844|
8|110%|4934816.819|1700863.135|
8|111%|4934811.265|1700876.537|
8|112%|4934803.699|1700892.583|
8|113%|4934801.682|1700896.470|
8|114%|4934798.137|1700909.742|
8|115%|4934794.102|1700918.390|
8|116%|4934786.035|1700934.189|
8|117%|4934777.968|1700949.863|
8|118%|4934767.884|1700969.179|
8|119%|4934758.809|1700987.105|
8|120%|4934730.594|1701040.132|
8|121%|4934802.834|1701082.889|
8|122%|4934802.983|1701083.037|
8|123%|4934803.231|1701083.182|
8|124%|4934805.727|1701085.681|
8|125%|4934806.721|1701088.181|
8|126%|4934807.213|1701090.806|
8|127%|4934806.693|1701094.056|
8|128%|4934798.379|1701109.539|
8|129%|4934765.694|1701171.232|
8|130%|4934754.363|1701193.043|
8|131%|4934753.889|1701192.782|
8|132%|4934752.590|1701195.281|
8|133%|4934753.060|1701195.551|
8|134%|4934711.526|1701275.507|
8|135%|4934708.597|1701280.789|
8|136%|4934705.118|1701287.374|
8|137%|4934699.183|1701298.683|
8|138%|4934693.775|1701309.231|
8|139%|4934682.003|1701331.602|
8|140%|4934682.341|1701331.891|
8|141%|4934684.598|1701333.651|
8|142%|4934693.128|1701318.254|
8|143%|4934701.438|1701303.038|
8|144%|4934711.905|1701283.801|
8|145%|4934713.249|1701281.371|
8|146%|4934737.511|1701233.610|
8|147%|4934739.668|1701234.912|
8|148%|4934749.462|1701240.663|
8|149%|4934826.128|1701092.725|
8|150%|4934818.214|1701088.261|
8|151%|4934824.505|1701075.883|
8|152%|4934742.321|1701027.384|
8|153%|4934763.729|1700983.451|
8|154%|4934785.036|1700944.084|
8|155%|4934811.024|1700890.057|
8|156%|4934812.497|1700890.907|
8|157%|4934826.038|1700861.105|
8|158%|4934855.783|1700780.085|
8|159%|4934868.927|1700751.190|
8|160%|4934874.763|1700737.195|
8|161%|4934877.369|1700733.569|
8|162%|4934880.655|1700731.870|
8|163%|4934884.508|1700731.756|

Dati generali del tipo

Comune:	BUDRIO	Sez. Censuaria:	
Foglio:	1180	Particelle:	STRAD
Tecnico:	BAZZANINI ALBERTO	Qualifica:	GEOMETRA
Provincia:	BOLOGNA	N. iscrizione:	3597

Proposta di aggiornamento cartografico:**Rappresentazione alfa-numerica**

8|164%|4934925.131|1700745.751|
8|165%|4934938.842|1700751.076|
8|166%|4934940.995|1700751.303|
8|167%|4935014.366|1700777.875|
8|168%|4935007.568|1700777.195|
8|169%|4935007.681|1700785.581|
8|170%|4935010.400|1700793.286|
8|171%|4935018.446|1700802.125|
8|172%|4935025.471|1700805.751|
8|173%|4935033.403|1700806.204|
8|174%|4935043.205|1700803.654|
8|175%|4935048.871|1700800.028|
8|176%|4935052.384|1700795.043|
8|177%|4935045.585|1700789.037|
8|178%|4935063.942|1700796.856|
8|179%|4935073.687|1700800.595|
8|180%|4935202.865|1700863.824|
8|181%|4935204.452|1700865.751|
8|182%|4935204.565|1700867.224|
8|183%|4935167.114|1700943.541|
8|184%|4935118.163|1701017.876|
8|185%|4935075.103|1701086.771|
8|186%|4935061.505|1701110.340|
8|187%|4935022.978|1701187.847|
8|188%|4934991.704|1701258.102|
8|189%|4934930.824|1701385.462|
8|190%|4934909.206|1701391.167|
8|191%|4934828.033|1701342.921|
8|192%|4934822.880|1701352.014|
8|193%|4934871.121|1701380.456|
8|194%|4934894.681|1701394.521|
8|195%|4934910.838|1701403.830|
8|196%|4934925.803|1701412.289|
8|197%|4934946.949|1701369.236|
8|198%|4934948.775|1701365.431|
8|199%|4934964.471|1701332.413|
8|200%|4934978.142|1701304.291|
8|201%|4934995.932|1701264.835|
8|202%|4934997.500|1701261.500|
8|203%|4935010.342|1701232.531|
8|204%|4935019.000|1701212.946|
8|205%|4935049.446|1701149.387|
8|206%|4935054.522|1701139.474|
8|207%|4935059.837|1701129.021|
8|208%|4935070.145|1701108.862|
8|209%|4935067.486|1701107.377|
8|210%|4935071.226|1701100.440|
8|211%|4935075.000|1701093.500|
8|212%|4935082.363|1701081.922|
8|213%|4935098.911|1701056.035|
8|214%|4935120.422|1701021.639|
8|215%|4935146.569|1700979.776|
8|216%|4935169.499|1700944.379|
8|217%|4935181.465|1700925.144|
8|218%|4935187.981|1700912.681|
8|219%|4935209.208|1700867.175|

Dati generali del tipo

Comune:	BUDRIO	Sez. Censuaria:	
Foglio:	1180	Particelle:	STRAD
Tecnico:	BAZZANINI ALBERTO	Qualifica:	GEOMETRA
Provincia:	BOLOGNA	N. iscrizione:	3597

Proposta di aggiornamento cartografico:**Rappresentazione alfa-numerica**

8|220%|4935221.106|1700843.951|
8|221%|4935234.211|1700818.509|
8|222%|4935258.547|1700769.282|
8|223%|4935271.957|1700742.435|
8|224%|4935274.086|1700738.726|
8|225%|4935282.515|1700723.886|
8|226%|4935304.928|1700683.912|
8|227%|4935324.794|1700642.204|
8|228%|4935309.723|1700634.934|
8|229%|4935297.483|1700630.287|
8|230%|4935291.817|1700628.054|
8|231%|4935276.037|1700619.601|
8|232%|4935262.647|1700613.023|
8|233%|4935251.476|1700606.928|
8|234%|4935225.226|1700591.294|
8|235%|4935194.771|1700573.216|
8|236%|4935157.672|1700550.970|
8|237%|4935136.439|1700537.799|
8|238%|4935100.495|1700518.872|
8|239%|4935084.271|1700511.208|
8|240%|4935077.388|1700508.292|
8|241%|4935031.146|1700489.854|
8|242%|4935018.760|1700484.158|
8|243%|4935012.011|1700483.662|
8|244%|4935005.211|1700481.032|
8|245%|4934985.756|1700472.234|
8|246%|4934969.580|1700464.258|
8|247%|4934951.931|1700458.034|
8|248%|4934927.172|1700448.507|
8|249%|4934888.732|1700434.101|
8|250%|4934845.170|1700416.541|
8|251%|4934837.923|1700413.868|
8|252%|4934819.404|1700407.254|
8|253%|4934785.220|1700394.160|
8|254%|4934765.174|1700386.137|
8|255%|4934737.947|1700372.455|
8|256%|4934737.083|1700371.962|
8|257%|4934705.766|1700354.564|
8|258%|4934700.770|1700351.744|
8|259%|4934691.500|1700371.375|
8|260%|4934679.573|1700395.582|
8|261%|4934663.031|1700427.254|
8|262%|4934659.000|1700437.202|
8|263%|4934657.004|1700447.018|
8|264%|4934652.535|1700474.080|
8|265%|4934649.328|1700482.469|
8|266%|4934629.161|1700520.618|
8|267%|4934610.227|1700556.538|
8|268%|4934604.463|1700567.283|
8|269%|4934816.559|1700705.169|
8|270%|4934789.000|1700671.250|
8|271%|4934734.000|1700647.625|
8|272%|4934719.000|1700640.875|
8|273%|4934708.500|1700635.500|
8|274%|4934677.000|1700618.250|
8|275%|4934652.500|1700603.875|

Dati generali del tipo

Comune:	BUDRIO	Sez. Censuaria:	
Foglio:	1180	Particelle:	STRAD
Tecnico:	BAZZANINI ALBERTO	Qualifica:	GEOMETRA
Provincia:	BOLOGNA	N. iscrizione:	3597

Proposta di aggiornamento cartografico:

Rappresentazione alfa-numerica

8|276%|4934634.000|1700592.625|
8|277%|4934630.930|1700591.009|
8|278%|4934624.500|1700587.625|
8|279%|4934615.500|1700583.000|
8|280%|4934610.500|1700578.250|
8|281%|4934609.000|1700574.125|
8|282%|4934609.000|1700570.750|
8|283%|4934610.500|1700567.500|
8|284%|4934597.409|1700599.782|
8|285%|4934599.399|1700599.291|
8|286%|4934603.909|1700600.027|
8|287%|4934610.931|1700603.302|
8|288%|4934619.937|1700607.813|
8|289%|4934625.440|1700610.319|
8|290%|4934628.442|1700611.948|
8|291%|4934650.457|1700625.225|
8|292%|4934658.962|1700630.611|
8|293%|4934670.469|1700636.749|
8|294%|4934701.989|1700653.412|
8|295%|4934722.005|1700662.554|
8|296%|4934728.246|1700665.258|
8|297%|4934758.029|1700678.592|
8|298%|4934780.537|1700688.878|
8|299%|4934791.544|1700693.765|
8|300T|4934848.800|1700709.840|1.223|del1'|
8|301L|4934694.500|1700366.500|
8|302L|4934699.000|1700356.750|
8|303L|4934604.500|1700568.625|
8|304L|4934609.000|1700559.875|
7|269|1%|2%|3%|4%|5%|6%|7%|8%|9%|10%|NC|STRADA|STRADA|22231|
7|0|11%|12%|13%|14%|15%|16%|17%|18%|19%|20%|NC|
7|0|21%|22%|23%|24%|25%|26%|27%|28%|29%|30%|NC|
7|0|31%|32%|33%|34%|35%|36%|37%|38%|39%|40%|NC|
7|0|41%|42%|43%|44%|45%|46%|47%|48%|49%|50%|NC|
7|0|51%|52%|53%|54%|55%|56%|57%|58%|59%|60%|NC|
7|0|61%|62%|63%|64%|65%|66%|67%|68%|69%|70%|NC|
7|0|71%|72%|73%|74%|75%|76%|77%|78%|79%|80%|NC|
7|0|81%|82%|83%|84%|85%|86%|87%|88%|89%|90%|NC|
7|0|91%|92%|93%|94%|95%|96%|97%|98%|99%|100%|NC|
7|0|101%|102%|103%|104%|105%|106%|107%|108%|109%|110%|NC|
7|0|111%|112%|113%|114%|115%|116%|117%|118%|119%|120%|NC|
7|0|121%|122%|123%|124%|125%|126%|127%|128%|129%|130%|NC|
7|0|131%|132%|133%|134%|135%|136%|137%|138%|139%|140%|NC|
7|0|141%|142%|143%|144%|145%|146%|147%|148%|149%|150%|NC|
7|0|151%|152%|153%|154%|155%|156%|157%|158%|159%|160%|NC|
7|0|161%|162%|163%|164%|165%|166%|167%|168%|169%|170%|NC|
7|0|171%|172%|173%|174%|175%|176%|177%|178%|179%|180%|NC|
7|0|181%|182%|183%|184%|185%|186%|187%|188%|189%|190%|NC|
7|0|191%|192%|193%|194%|195%|196%|197%|198%|199%|200%|NC|
7|0|201%|202%|203%|204%|205%|206%|207%|208%|209%|210%|NC|
7|0|211%|212%|213%|214%|215%|216%|217%|218%|219%|220%|NC|
7|0|221%|222%|223%|224%|225%|226%|227%|228%|229%|230%|NC|
7|0|231%|232%|233%|234%|235%|236%|237%|238%|239%|240%|NC|
7|0|241%|242%|243%|244%|245%|246%|247%|248%|249%|250%|NC|
7|0|251%|252%|253%|254%|255%|256%|257%|258%|259%|260%|NC|
7|0|261%|262%|263%|264%|265%|266%|267%|268%|1%|NC|

Dati generali del tipo

Comune:	BUDRIO	Sez. Censuaria:	
Foglio:	1180	Particelle:	STRAD
Tecnico:	BAZZANINI ALBERTO	Qualifica:	GEOMETRA
Provincia:	BOLOGNA	N. iscrizione:	3597

Proposta di aggiornamento cartografico:**Rappresentazione alfa-numerica**

7|36|269%|95%|94%|270%|271%|272%|273%|274%|275%|276%|NC|STRADA|STRADA|5180|
7|0|277%|278%|279%|280%|281%|282%|283%|3%|2%|284%|NC|
7|0|285%|286%|287%|288%|289%|290%|291%|292%|293%|294%|NC|
7|0|295%|296%|297%|298%|299%|269%|NC|
7|2|301L|302L|NT|
7|2|303L|304L|NT|
6|PARTICELLA|STRADA|00|STRADE PUBBL |101651|5180|0|0|SN|
6|PARTICELLA|STRADA|00|STRADE PUBBL |101651|22231|0|0|SN|
6|PFCART|PF01/1180/B249|4935283.000|1700677.875|
6|PFCART|PF03/1180/B249|4934677.000|1700452.375|
6|PFCART|PF04/1180/B249|4934154.500|1701115.250|
6|PFCART|PF05/1180/B249|4934877.000|1700710.125|
6|PFCART|PF06/1180/B249|4933887.500|1700995.250|
6|PFCART|PF07/1180/B249|4933926.000|1700464.125|
6|PFCART|PF08/1180/B249|4934224.833|1700929.881|
6|PFCART|PF18/1180/B249|4933964.680|1700675.840|
6|PFCART|PF19/1180/B249|4934090.000|1700846.375|
6|PFCART|PF21/1180/B249|4935051.500|1700668.250|
6|PFCART|PF22/1180/B249|4934911.419|1700643.564|
6|DISTORSIONE|1.5|
6|SCALAORIGINARIA|2000|
6|INQUADRAMENTO|4935020.565|1700219.429|0.1693333333|0|0|0|

Estratto di mappa aggiornato

8|301L|4934694.500|1700366.500|
8|302L|4934699.000|1700356.750|
8|303L|4934604.500|1700568.625|
8|304L|4934609.000|1700559.875|
8|1001@|4934750.246|1700636.858|
8|300T|4934848.800|1700709.840|1.223|del1'|
8|PF02/118A/B249*|4934886.056|1700733.755|
8|PF03/1080/B249*|4934641.030|1700449.332|
8|PF10/118B/B249*|4934544.674|1700785.235|
8|PF13/118B/B249*|4934783.772|1700912.754|
8|7*|4934675.626|1700639.475|
8|8*|4934656.014|1700628.744|
8|10*|4934695.057|1700649.747|
8|202*|4934695.807|1700648.432|
8|204*|4934676.602|1700637.987|
8|205*|4934656.962|1700627.239|
8|0001*|4934632.798|1700614.575|
8|0004*|4934722.005|1700662.554|
6|PV|210*|1001@|
7|2|301L|302L|RT|
7|2|303L|304L|RT|
7|5|10*|294%|0004*|NC|AAB|STRADA|28|
7|0|202*|10*|RC|
7|5|7*|10*|NC|AAC|STRADA|36|
7|0|202*|204*|7*|RC|
7|7|8*|292%|293%|7*|NC|AAD|STRADA|42|
7|0|204*|205*|8*|RC|
7|5|0001*|291%|8*|NC|AAE|STRADA|23|

Dati generali del tipo

Comune:	BUDRIO	Sez. Censuaria:	
Foglio:	1180	Particelle:	STRAD
Tecnico:	BAZZANINI ALBERTO	Qualifica:	GEOMETRA
Provincia:	BOLOGNA	N. iscrizione:	3597

Proposta di aggiornamento cartografico:**Rappresentazione alfa-numerica**

7|0|205*|0001*|RC|
7|36|0004*|296%|297%|298%|299%|269%|95%|94%|270%|271%|NC|STRADA|STRADA|5052|
7|0|272%|273%|274%|275%|276%|277%|278%|279%|280%|281%|NC|
7|0|282%|283%|3%|2%|284%|285%|286%|287%|288%|289%|NC|
7|0|290%|0001*|NC|
7|0|205*|204*|202*|0004*|RC|

Dati generali del tipo

Comune:	BUDRIO	Sez. Censuaria:	
Foglio:	1180	Particelle:	STRAD
Tecnico:	BAZZANINI ALBERTO	Qualifica:	GEOMETRA
Provincia:	BOLOGNA	N. iscrizione:	3597

0|05052021|4710|B249|1180|STRAD|BAZZANINI ALBERTO|GEOMETRA|BOLOGNA|
9|24|10|20|1700880|PREGEO 10.00-G,APAG 2.12|FR|Nota: |
1|1000|4462068.82,909948.12,4450827.85|0|SPIG. BOTOLA|
6|L2|24022021-11:11|26022021-11:27|RTK|PDOP=1|
2|400|7.123,-333.070,61.734|0.0001423,-0.000060,0.0000937,0.0000347,-0.0000881,0.0007997,0.8902537|PDOP=4|0.0
00|CHIODO|
2|403|-8.259,-381.023,86.651|0.0000989,0.0000112,0.0000308,0.0000206,0.0000013,0.0000809,0.9331611|PDOP=1|0|PU
NTO GPS|
2|303|18.895,9.165,-20.345|0.0001029,0.0000117,0.0000718,0.0000300,0.0000276,0.0002666,1.3738977|PDOP=3|0|SPIG
. BOTOLOA|
2|300|4.956,26.853,-10.219|0.0001531,-0.0000011,0.0001184,0.0000330,0.0000177,0.0002995,0.9405565|PDOP=2|0|CHI
ODO|
2|100|-36.610,-54.448,47.617|0.0000982,0.0000141,0.0000483,0.0000296,0.0000360,0.0001808,1.0571804|PDOP=2|0|CH
IODO|
2|200|-44.136,-107.744,66.161|0.0000993,0.0000147,0.0000502,0.0000300,0.0000368,0.0001798,0.956367|PDOP=2|0|CH
IODO|
2|PF02/118A/B249|-202.680,-37.393,208.836|0.0001796,0.0000193,0.0000901,0.0000285,-0.0000021,0.0001263,2.80864
41|PDOP=3|0|SPIGOLO FABBRICATO|
2|0001|-5.842,-126.277,32.447|0.0001796,0.0000193,0.0000901,0.0000285,-0.0000021,0.0001263,2.8086441|PDOP=3|0|
MURO RECINZ. LATO STRADA|
2|0002|14.349,-137.046,14.528|0.0001796,0.0000193,0.0000901,0.0000285,-0.0000021,0.0001263,2.8086441|PDOP=3|0|
MURO RECINZ. LATO STRADA|
2|0003|-63.355,-95.848,83.397|0.0001796,0.0000193,0.0000901,0.0000285,-0.0000021,0.0001263,2.8086441|PDOP=3|0|
MURO RECINZ. LATO STRADA|
2|0004|-75.171,-90.083,93.993|0.0001796,0.0000193,0.0000901,0.0000285,-0.0000021,0.0001263,2.8086441|PDOP=3|0|
MURO RECINZ. LATO STRADA|
2|0005|-169.489,141.125,138.919|0.0001792,0.0000160,0.0000989,0.0000277,-0.0000024,0.0001372,1.0287361|PDOP=3|
0|PUNTO AUX GPS|
2|0006|-163.944,135.492,134.655|0.0001796,0.0000193,0.0000901,0.0000285,-0.0000021,0.0001263,2.8086441|PDOP=3|
0|PUNTO AUX GPS|
2|0007|3.600,-131.317,24.092|0.0001796,0.0000193,0.0000901,0.0000285,-0.0000021,0.0001263,2.8086441|PDOP=3|0|M
URO RECINZ. LATO STRADA|
2|0010|-92.433,-126.365,117.431|0.0001796,0.0000193,0.0000901,0.0000285,-0.0000021,0.0001263,2.8086441|PDOP=3|
0|SPIG. FABB.|
1|100|1.61|CHIODO|
2|200|135.5316|99.7794|56.950|1.65|CHIODO|
2|101|129.5952|97.8416|27.391|1.9|SPIG. NE FABB. MAPP. 312|
2|102|104.8538|98.7244|22.610|1.3|SPIG. NE FABB. MAPP. 312|
2|103|88.9010|98.7246|25.944|1.3|SPIG. PORTICO MAPP. 312|
2|130|91.2954|90.9776|27.639|4|SPIG. FABB. MAPP. 312 EX PF11|
2|117|58.3212|93.3310|45.591|1.53|SPIG. N FABB. MAPP. 752|
2|126|341.0040|83.6834|9.720|3|SPIG. FABB. MAPP 1097|
1|200|1.480|CHIODO|
2|100|257.5266|100.3952|56.929|1.53|CHIODO|
2|201|182.9380|92.7680|29.695|3|SPIG. SW FABB. MAP. 520|
2|202|167.1632|102.0038|17.184|1|MURO RECINZ. LATO STRADA|
2|203|182.9726|106.8584|4.938|1|MURO RECINZ. LATO STRADA|
2|204|342.5768|104.4592|5.817|1|MURO RECINZ. LATO STRADA|
2|205|357.2728|100.1300|27.976|1|MURO RECINZ. LATO STRADA|
2|206|261.7598|95.7760|22.134|2.72|SPIG. NW FABB. MAPP. 312|
2|207|284.0812|95.6298|19.219|2.72|SPIG. NW PORTICO MAPP. 312|
2|208|360.9830|100.2558|26.719|1.53|SBOT|
2|209|329.8948|98.3372|32.904|1.53|REC|

Dati generali del tipo

Comune:	BUDRIO	Sez. Censuaria:	
Foglio:	1180	Particelle:	STRAD
Tecnico:	BAZZANINI ALBERTO	Qualifica:	GEOMETRA
Provincia:	BOLOGNA	N. iscrizione:	3597

2|210|127.4052|67.819|SPIG FABB|
2|211|22.2632|24.911|SPIG. RECINZIONE|
1|300|1.695|SPIG. BOTOLA|
2|PF10/118B/B249|286.8464|89.0618|40.900|8|SPIGOLO FABBRICATO|
2|303|380.9698|100.1520|24.697|1.53|SPIG. BOTOLA|
1|400|1.53|CHIODO|
2|PF03/1080/B249|350.0272|97.0646|49.851|5|SPIG. FABB.|
2|403|153.0686|100.0860|56.201|1.53|CHIODO|
6|INTERSEZIONE PUNTI|
4|0005|0006|-30|*S*|
5|PF13/118B/B249|12.37|0.00|SPIGOLO FABBRICATO|
4|0006|0005|30|*S*|
5|PF13/118B/B249|14.78|0.00|SPIGOLO FABBRICATO|
6|ALLINEAMENTI E SQUADRI|
4|207|204|0|*S*|
5|7|13.70|0.00|VERT DIV SU F 118B INDIVID CON FRZ CONTE|
4|205|209|0|*S*|
5|8|2.80|0.00|VERT DIV SU F 118B INDIVID CON FRZ CONTE|
4|202|203|0|*S*|
5|10|0.00|-2.00|VERT DIV SU F 118B INDIVID CON FRZ CONTE|
4|0005|1.000|PUNTO AUX GPS|
5|PF13/118B/B249|1.0000|SPIGOLO FABBRICATO|
6|NUOVA LINEA DIVIDENTE|
7|5|0001|205|204|202|0004|RC|
7|2|202|10|RC|
7|2|205|8|RC|
7|2|7|204|RC|
8|PF13/118B/B249|4934780.710000|1700913.825000|52|PL|
8|PF13/118B/B249|20.000000|04|PL|
8|PF03/1080/B249|4934638.311000|1700449.528000|56|N|
8|PF03/1080/B249|24.460000|04|N|
8|PF10/118B/B249|4934542.988000|1700785.405000|54|SPIGOLO NO|
8|PF10/118B/B249|25.100000|04|BASE FABBRICATO|
8|PF02/118A/B249|4934883.238000|1700735.052000|52|SPIGOLO SO|
8|PF02/118A/B249|24.100000|04|QUOTA A TERRA|

Dati generali del tipo

Comune:	BUDRIO	Sez. Censuaria:	
Foglio:	1180	Particelle:	STRAD
Tecnico:	BAZZANINI ALBERTO	Qualifica:	GEOMETRA
Provincia:	BOLOGNA	N. iscrizione:	3597


Il sottoscritto tecnico Geometra Bazzanini Alberto, regolarmente iscritto all'Albo professionale della provincia di Bologna ha effettuato l'aggiornamento cartografico di cui la presente relazione ne fa parte integrante.

L'oggetto del rilievo si trova nel comune di Budrio e fa parte della partita strade del foglio di mappa 118.

Per l'entità del suolo da rilevare e per i riscontri orografici della zona si è proceduti con un rilievo misto utilizzando, come strumentazione topografica, un GPS doppia frequenza in modalità RTK e stazione totale, e completando il rilievo, ove necessario, con metodologia di allineamenti e squadri. La linea principale di frazionamento 0001-0004 coincide con il paramento lato strada del muretto di recinzione. Il frazionamento è propedeutico al trasferimento delle particelle derivate dal Comune di Budrio agli attuali proprietari di alcuni mappali ricadenti sul foglio 118B.

IL Tecnico

Geom. Alberto Bazzanini

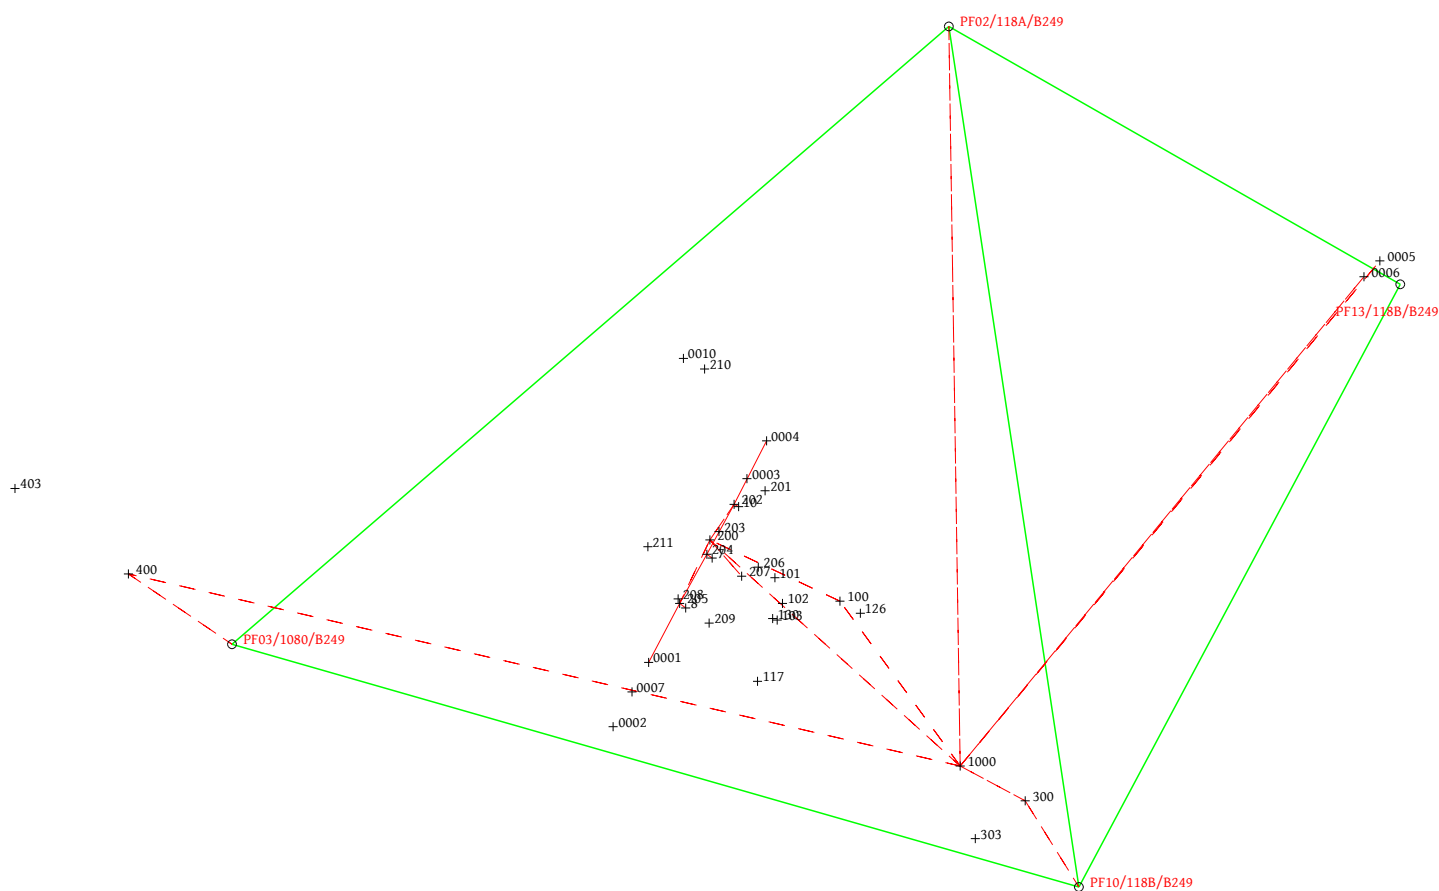

Dati generali del tipo

Comune: BUDRIO
Foglio: 1180
Tecnico: BAZZANINI ALBERTO
Provincia: BOLOGNA

Sez. Censuaria:
Particelle: STRAD
Qualifica: GEOMETRA
N. iscrizione: 3597

Scala 1 : 500

